




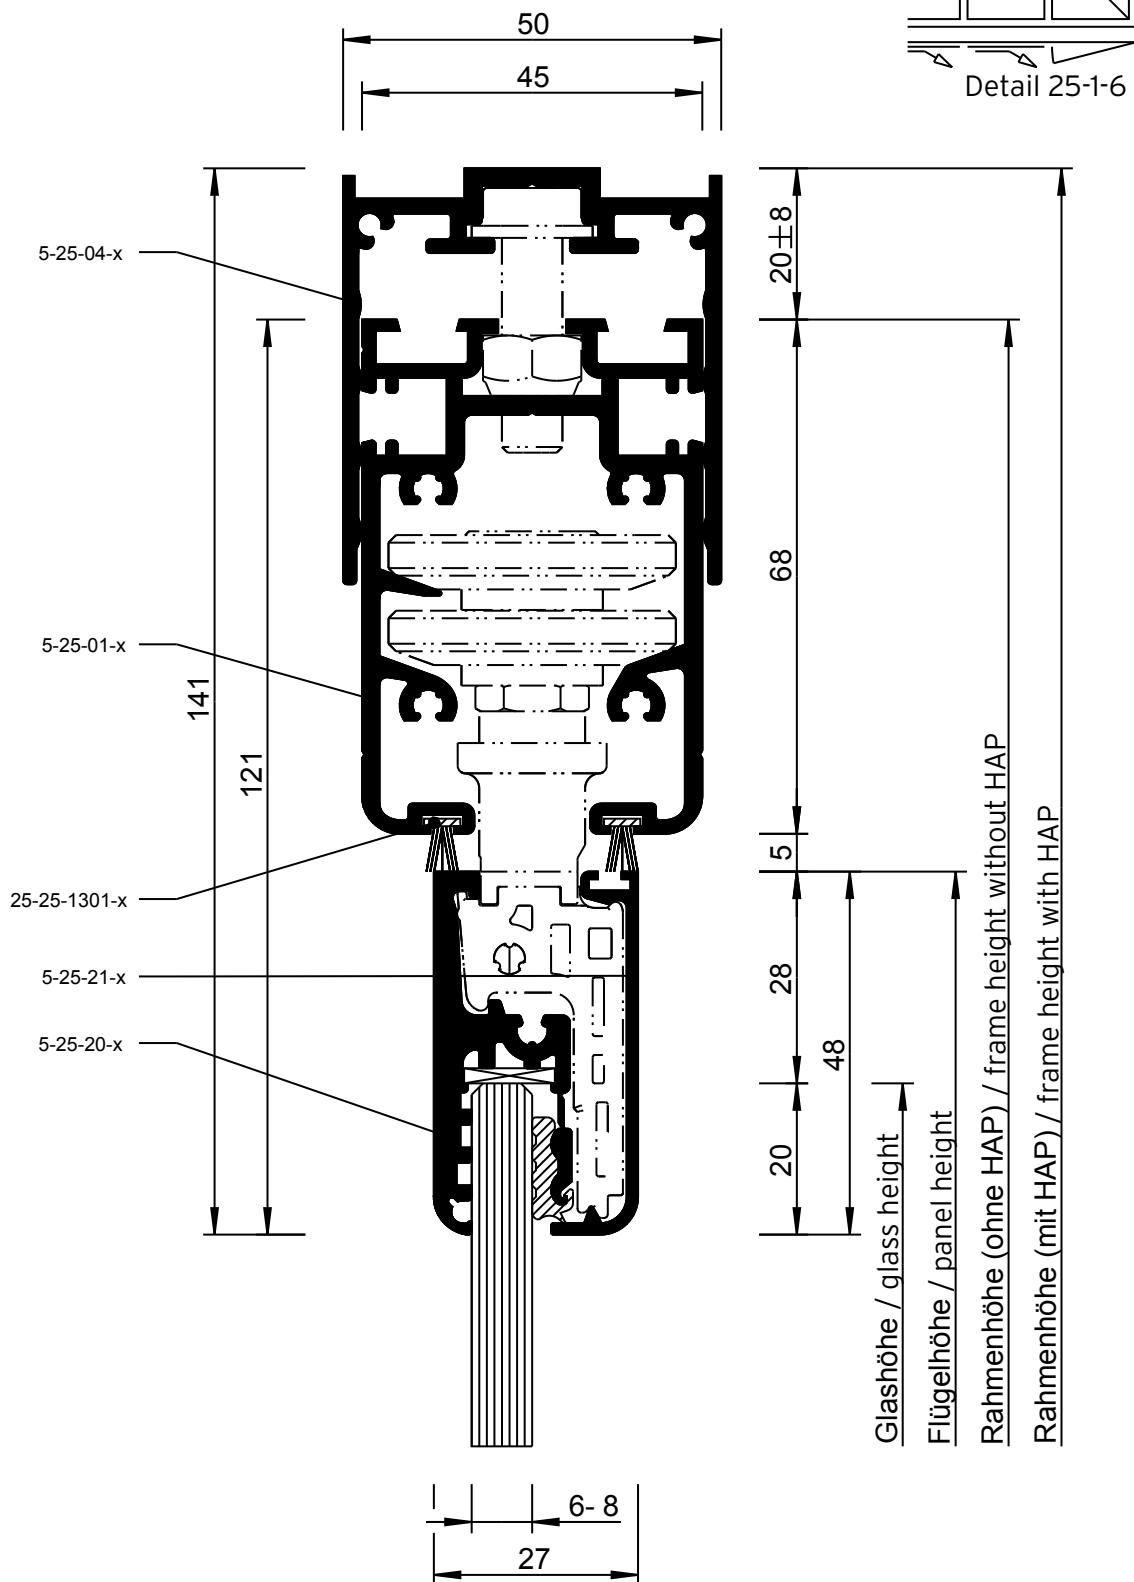


HAP = Höhenausgleichsprofil wie dargestellt / height adjustment profile as shown

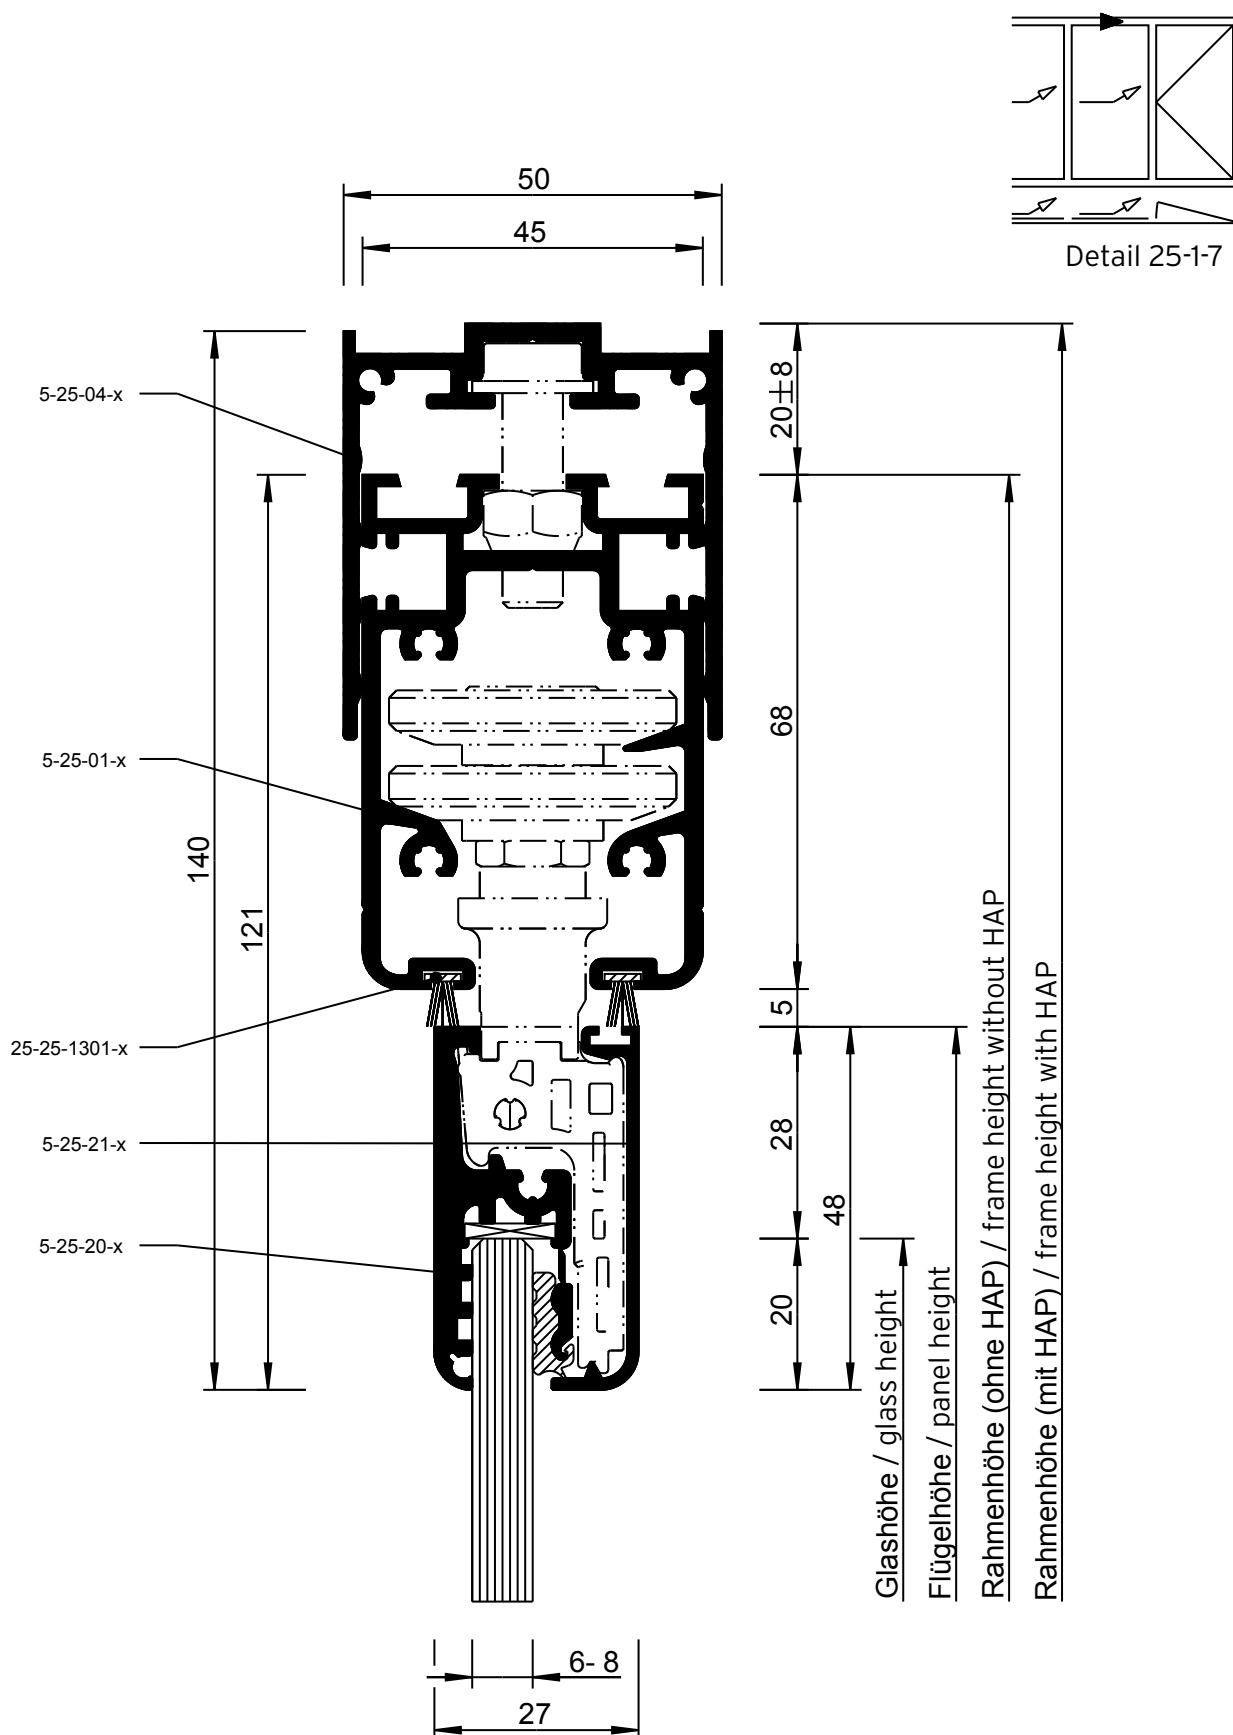


HAP = Höhenausgleichsprofil wie dargestellt / height adjustment profile as shown

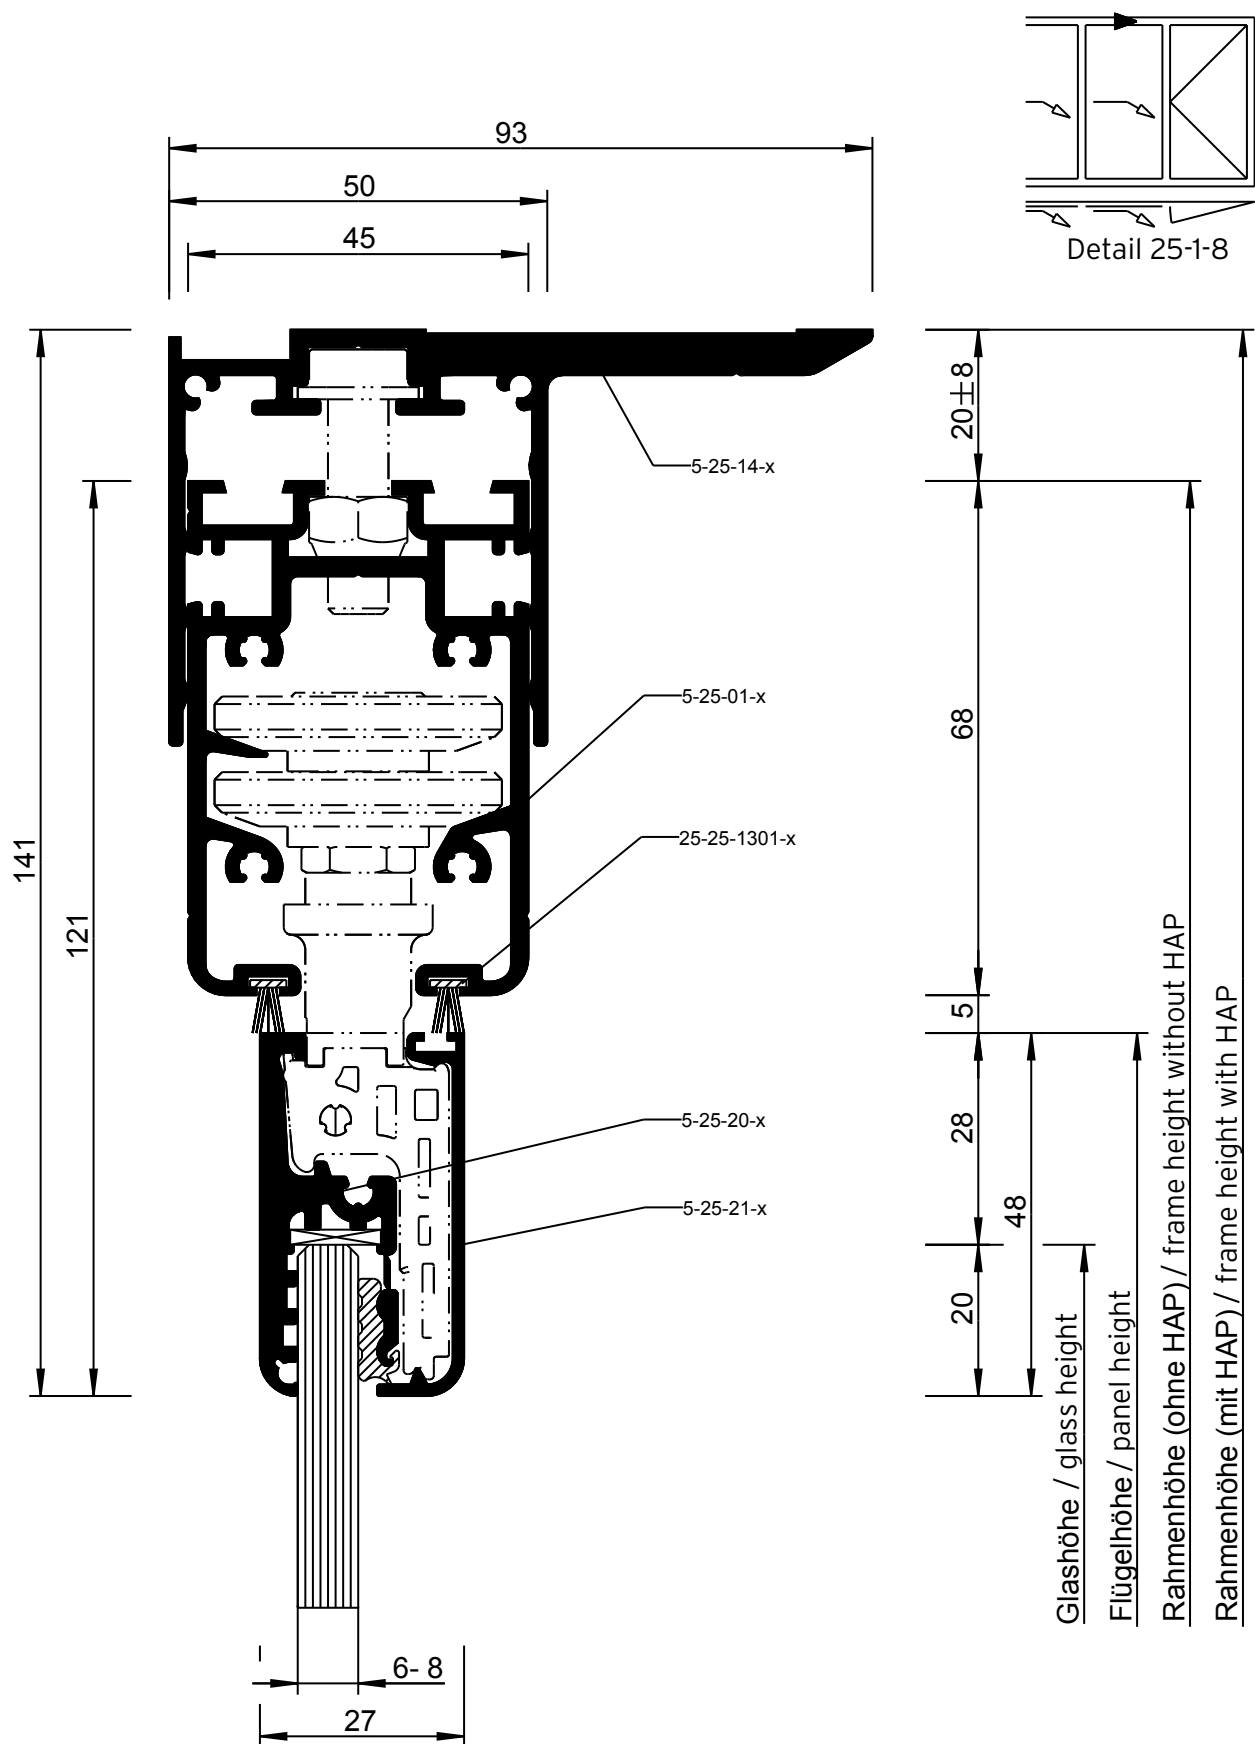


HAP = Höhenausgleichsprofil wie dargestellt / height adjustment profile as shown

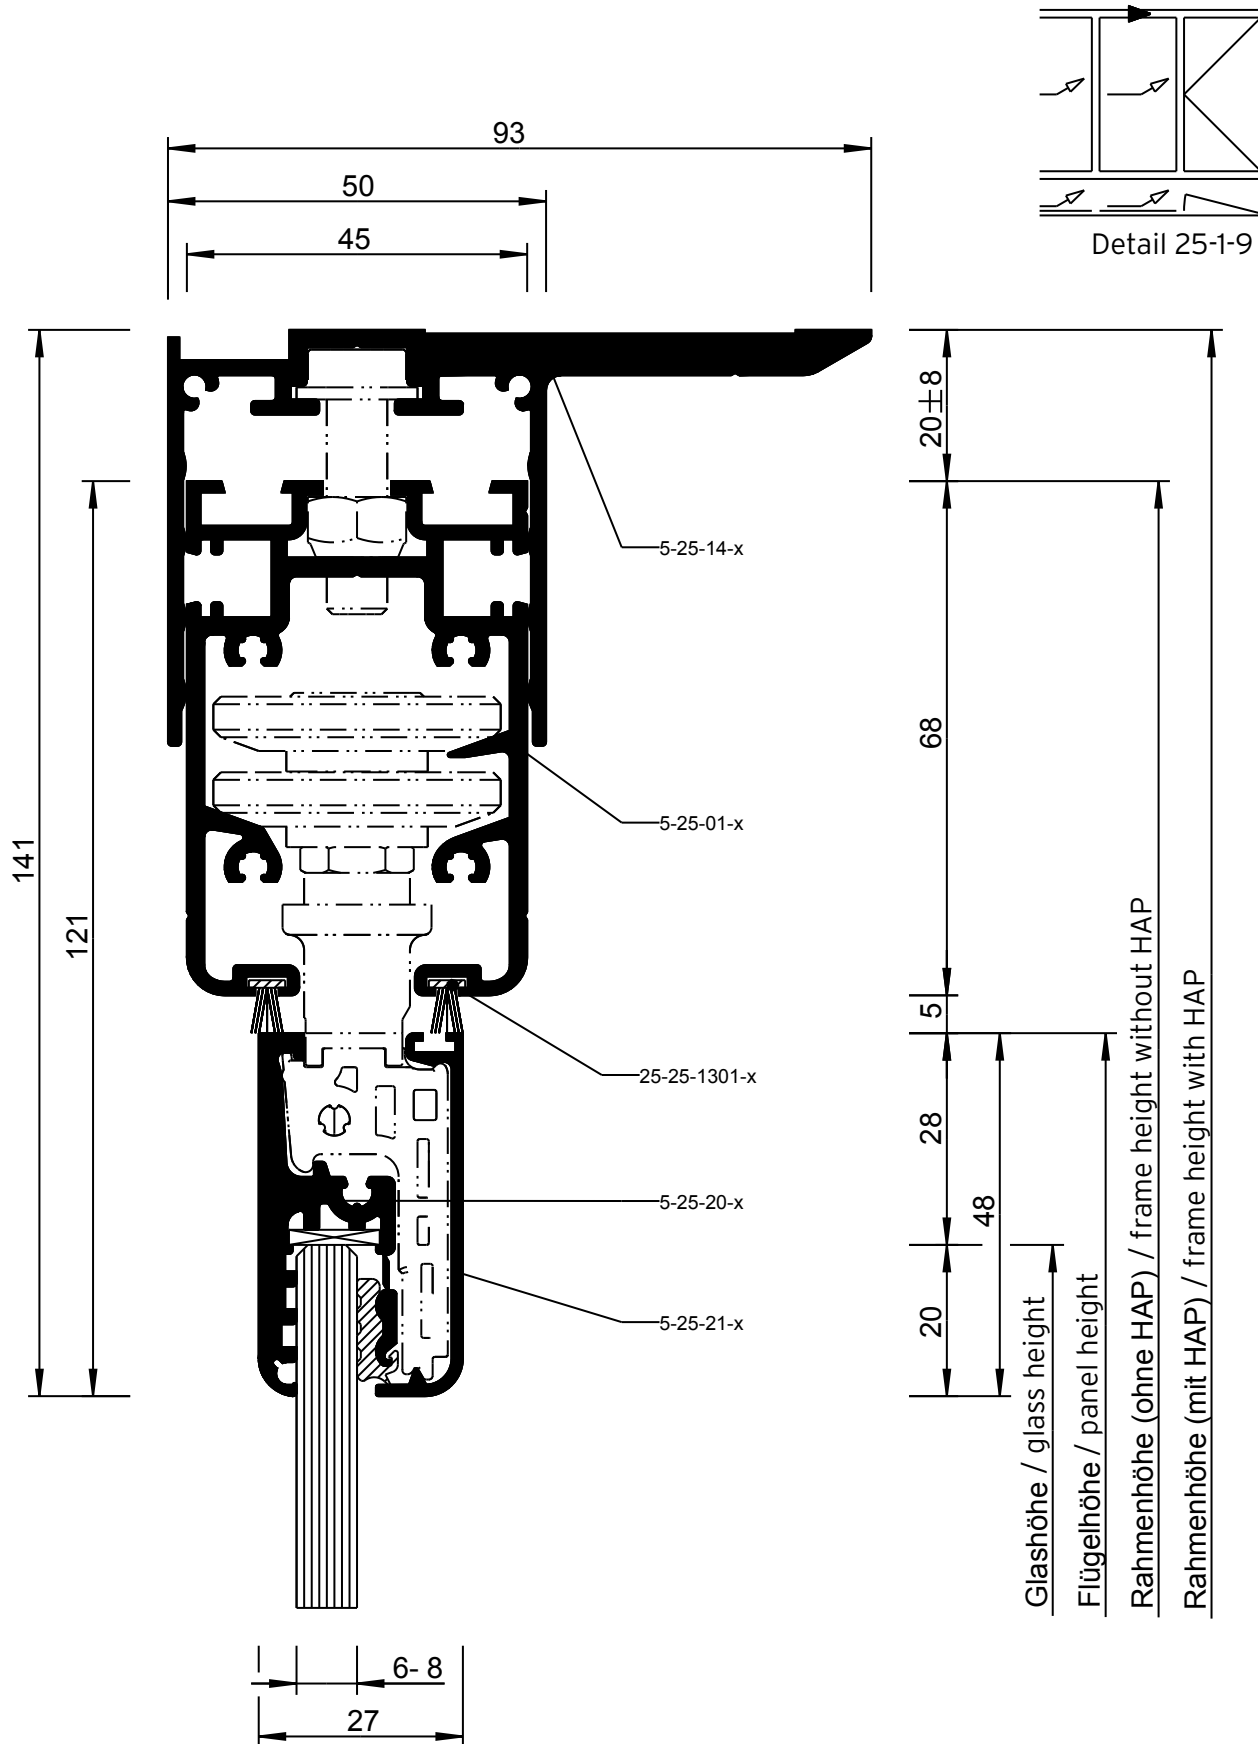


HAP = Höhenausgleichsprofil wie dargestellt / height adjustment profile as shown

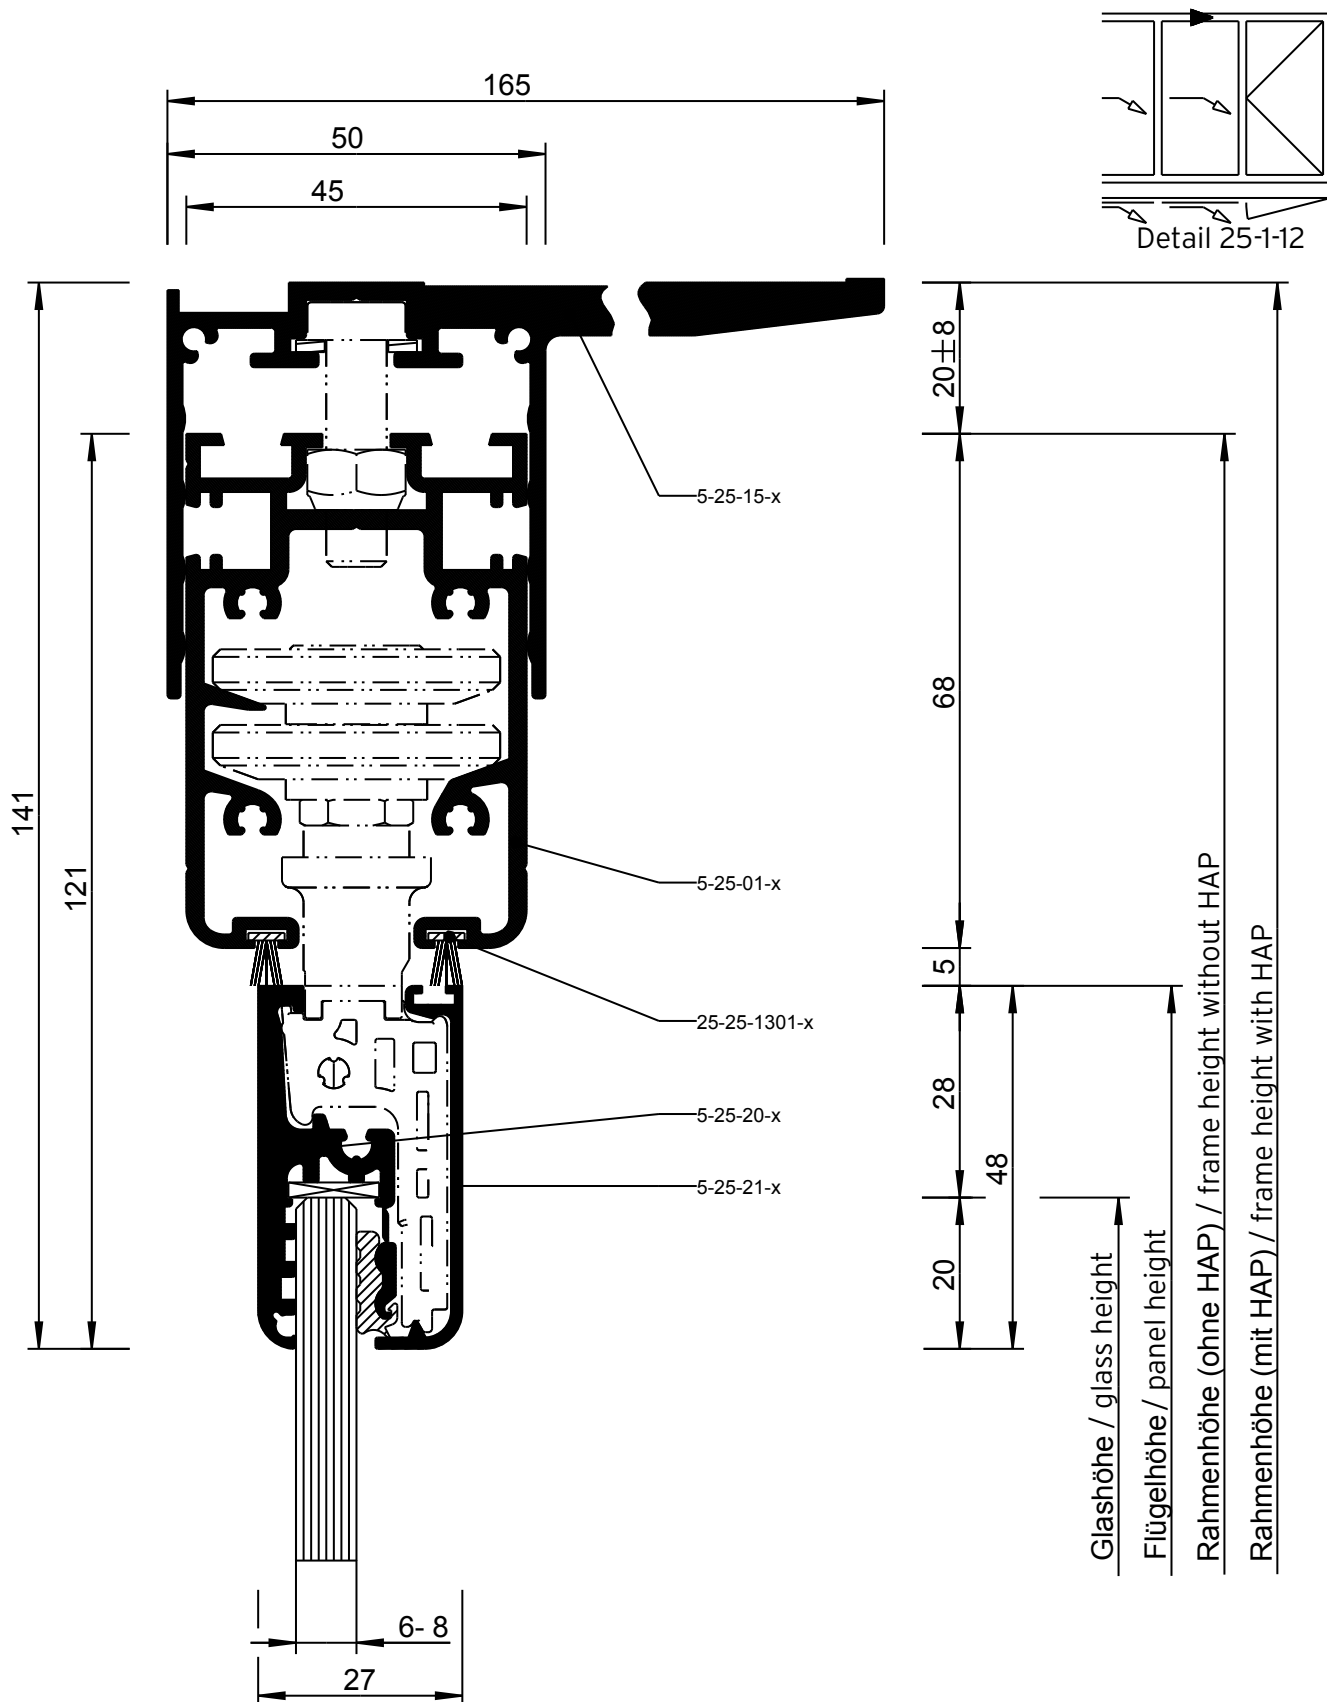



HAP = Höhenausgleichsprofil wie dargestellt / height adjustment profile as shown

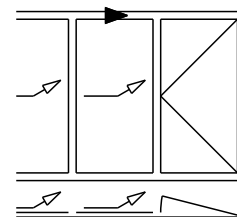


Detail 25-1-13

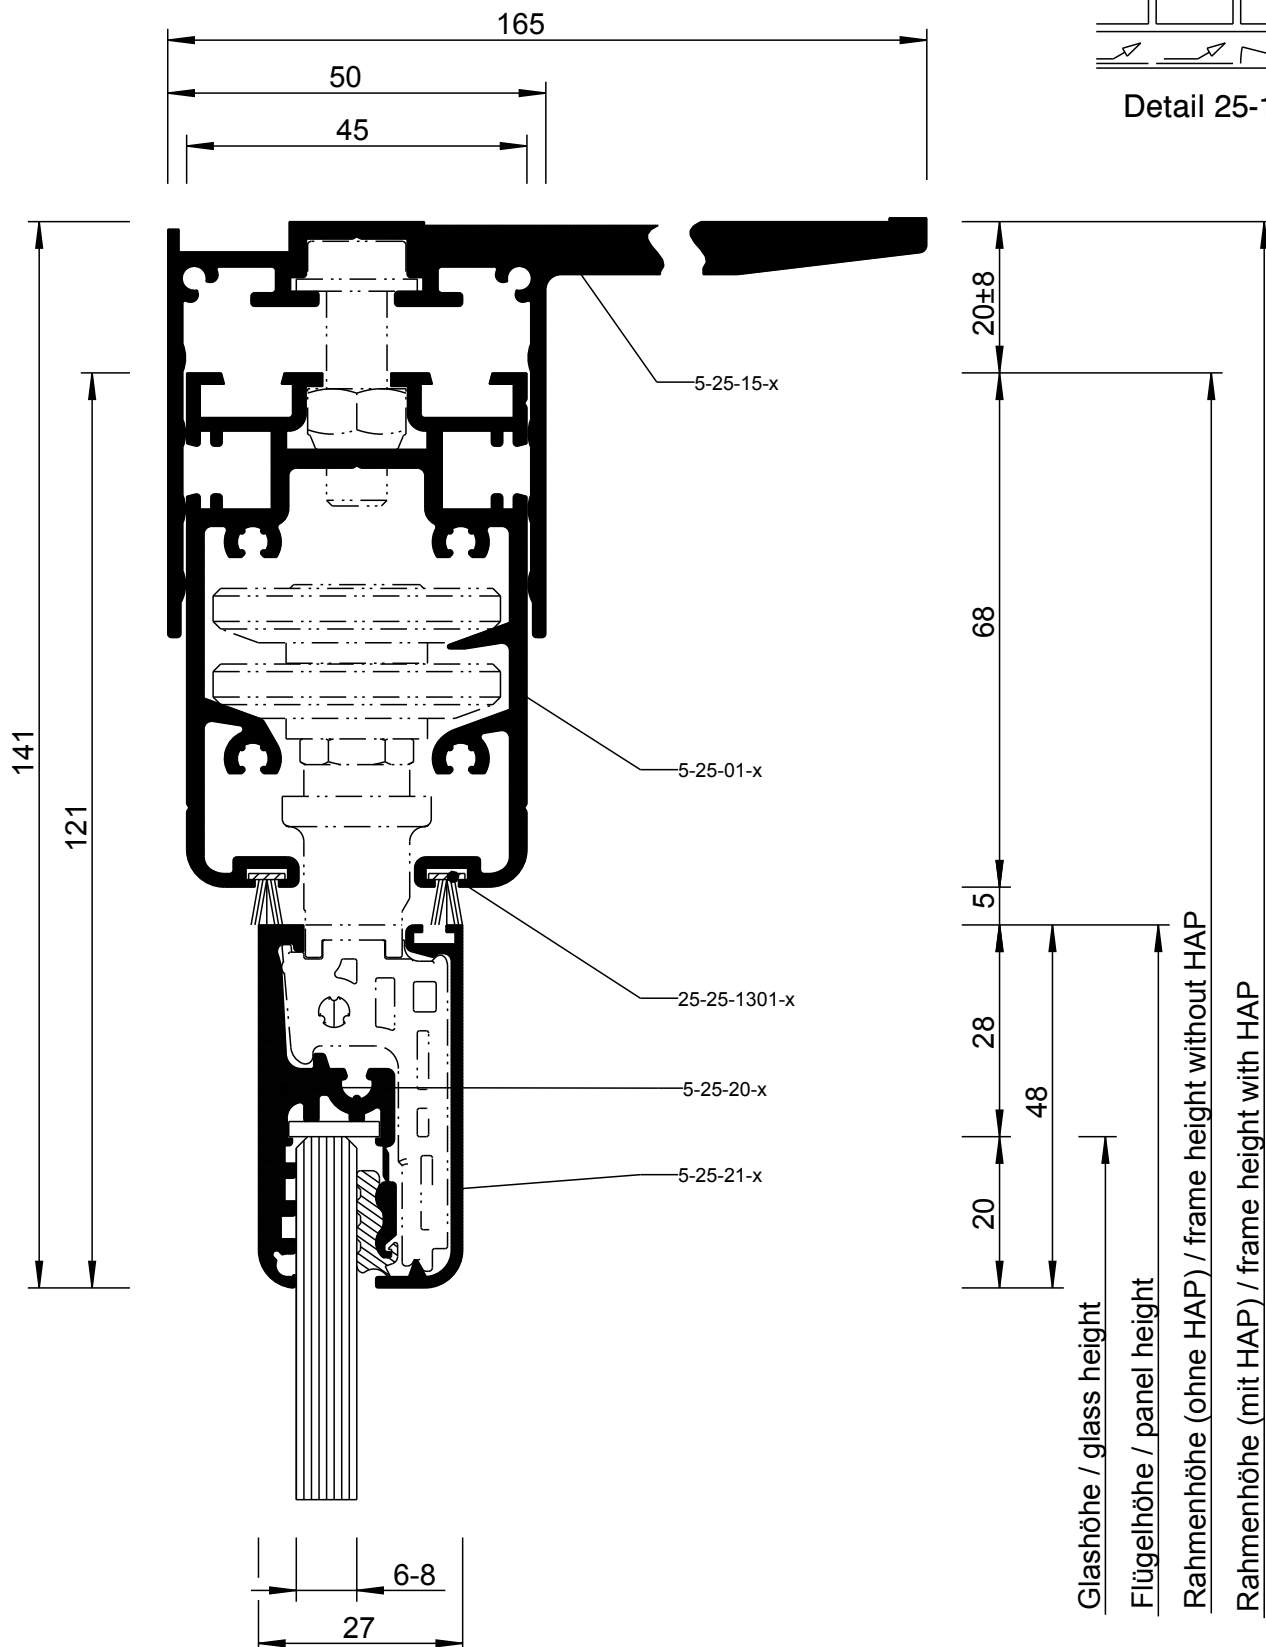



HAP = Höhenausgleichsprofil wie dargestellt / height adjustment profile as shown

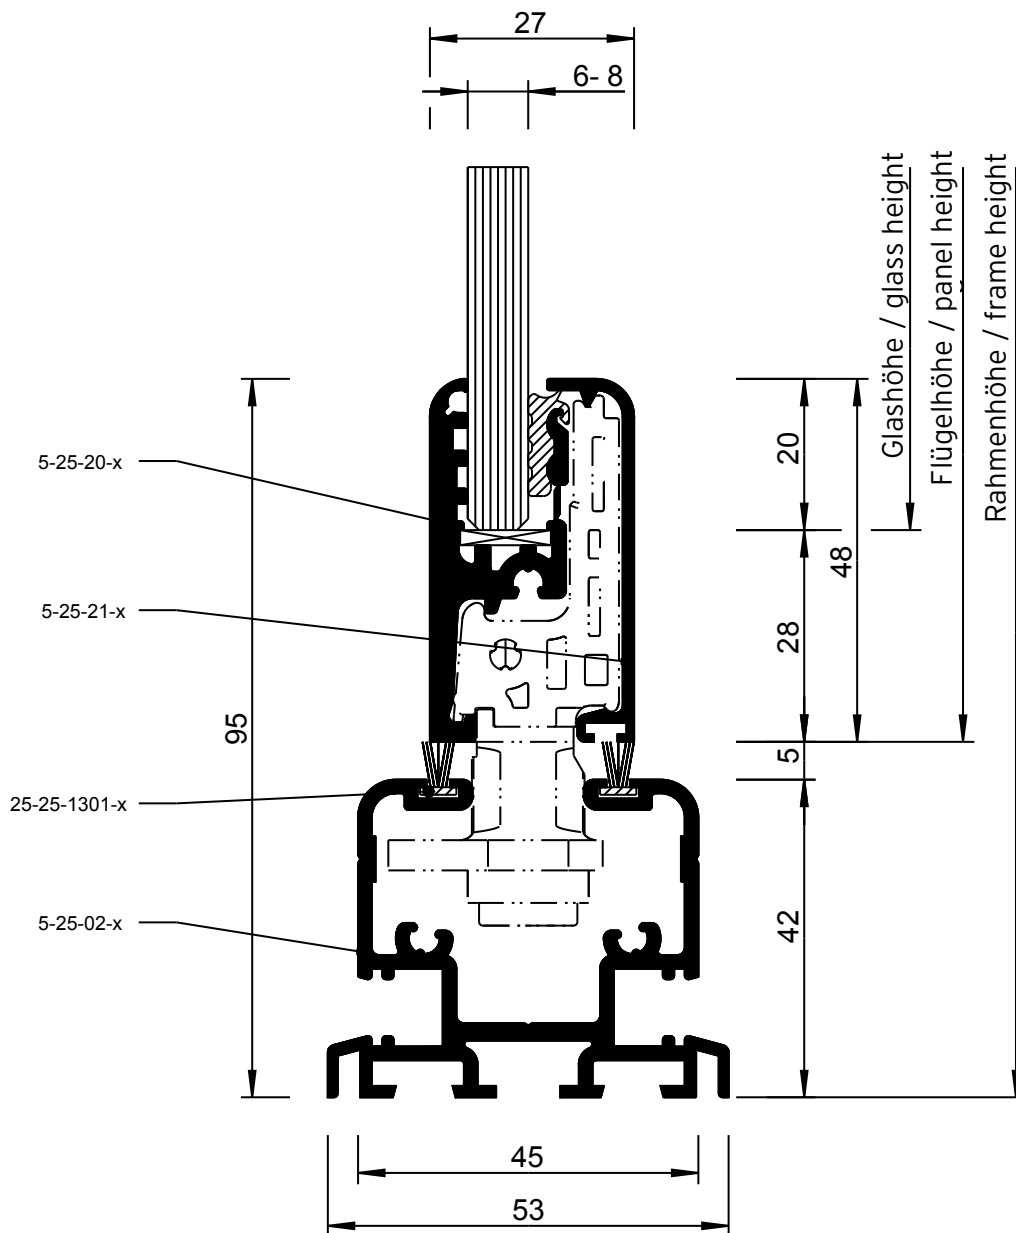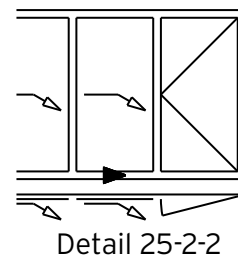

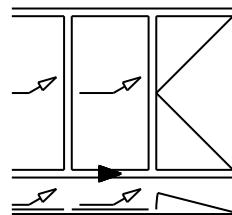



Detail 25-2-3

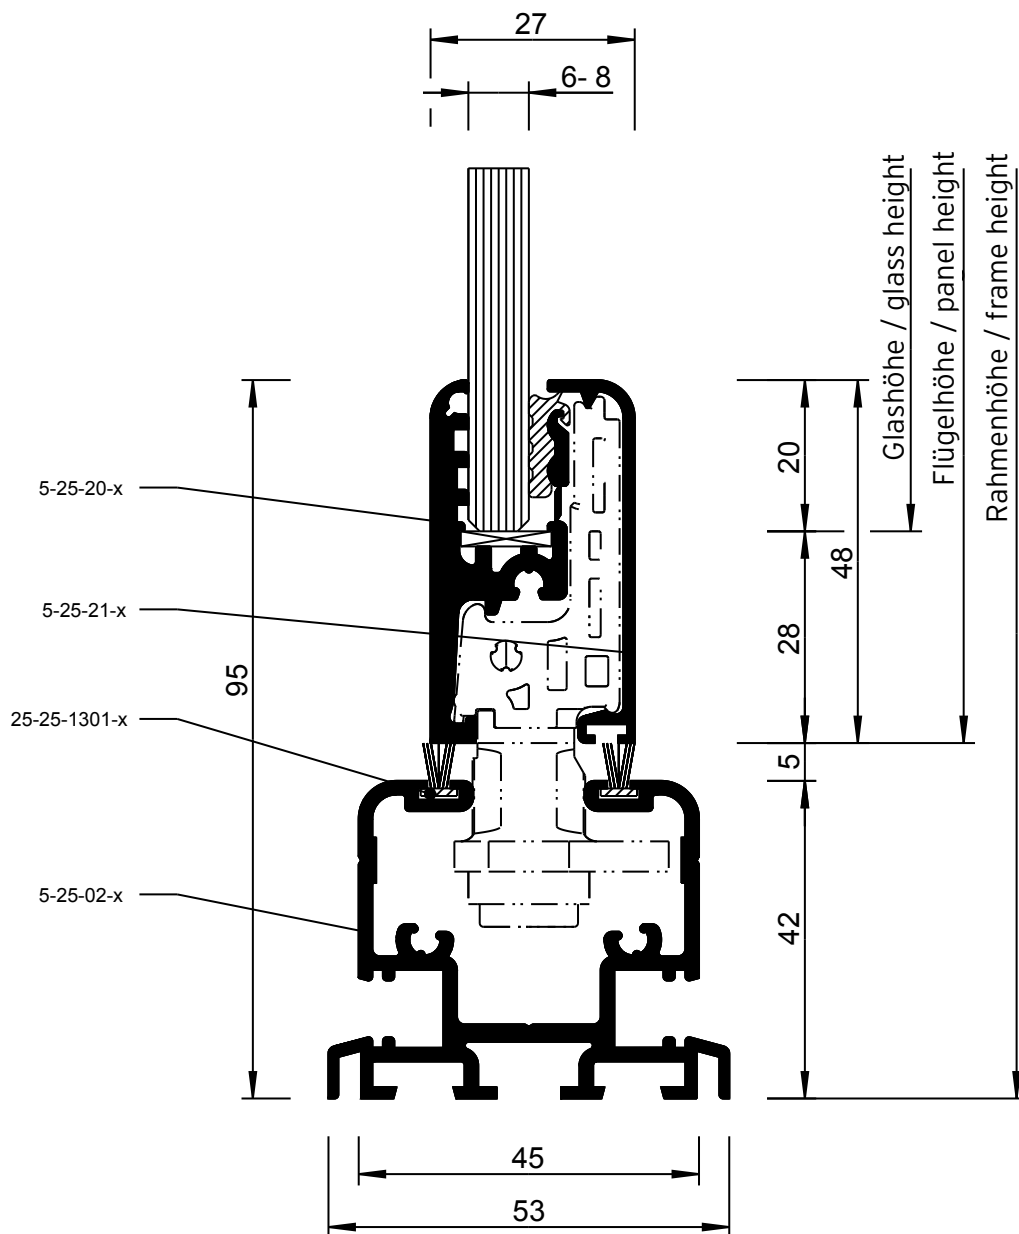


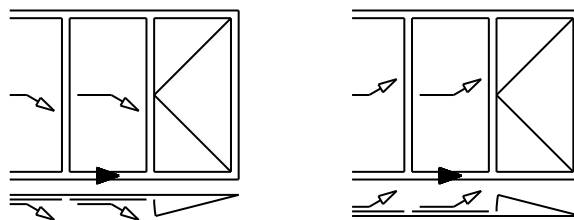

Detail 25-2-4

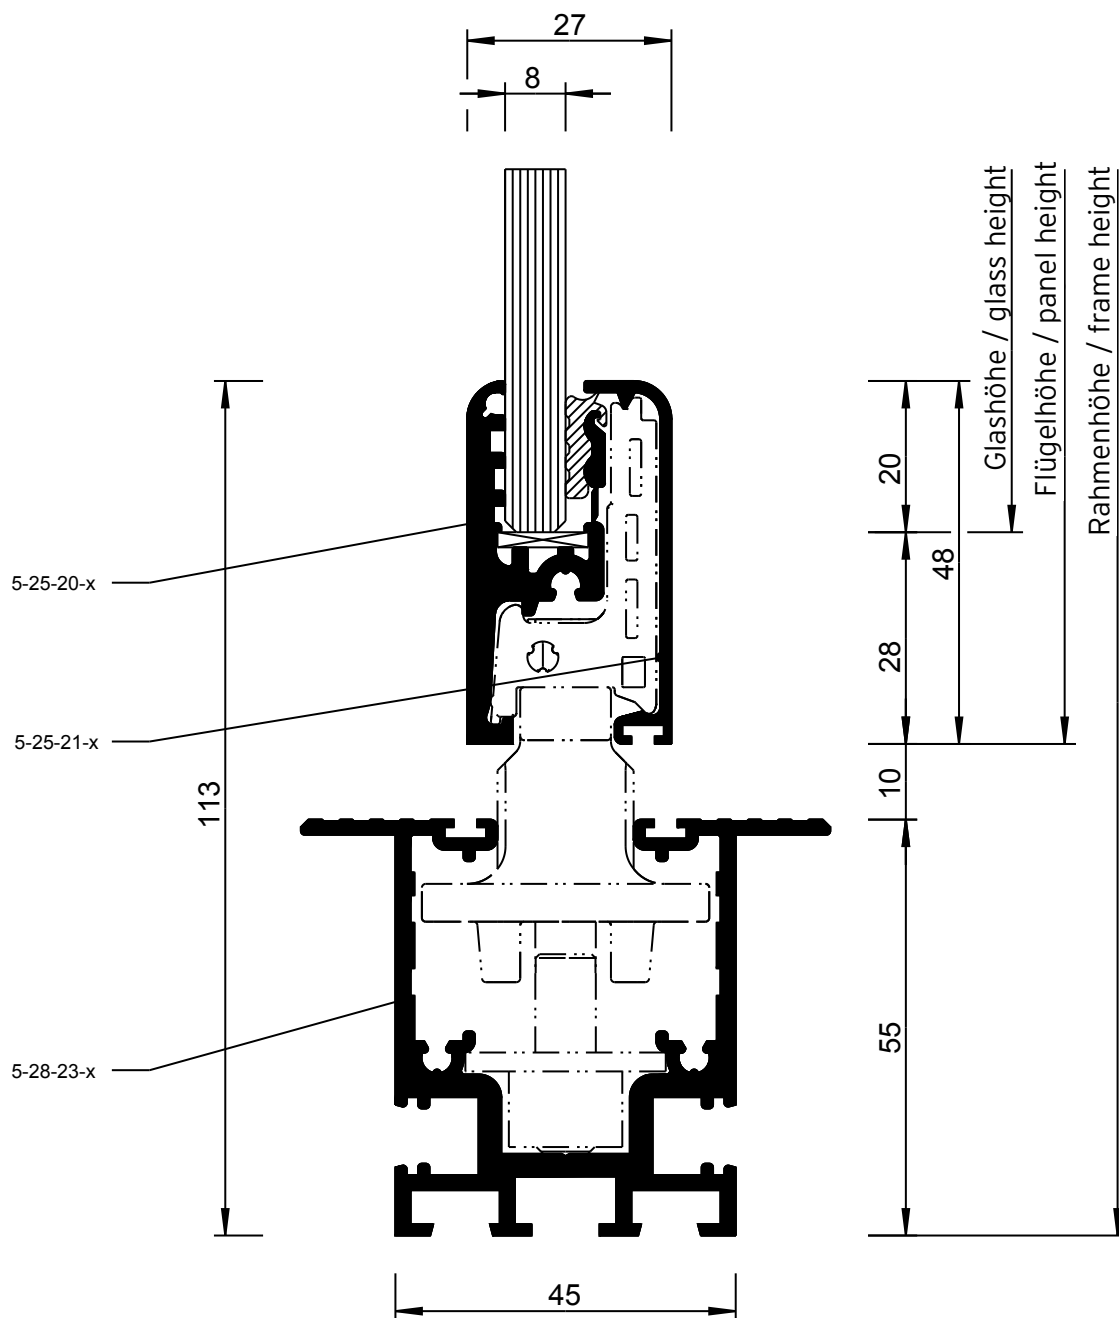


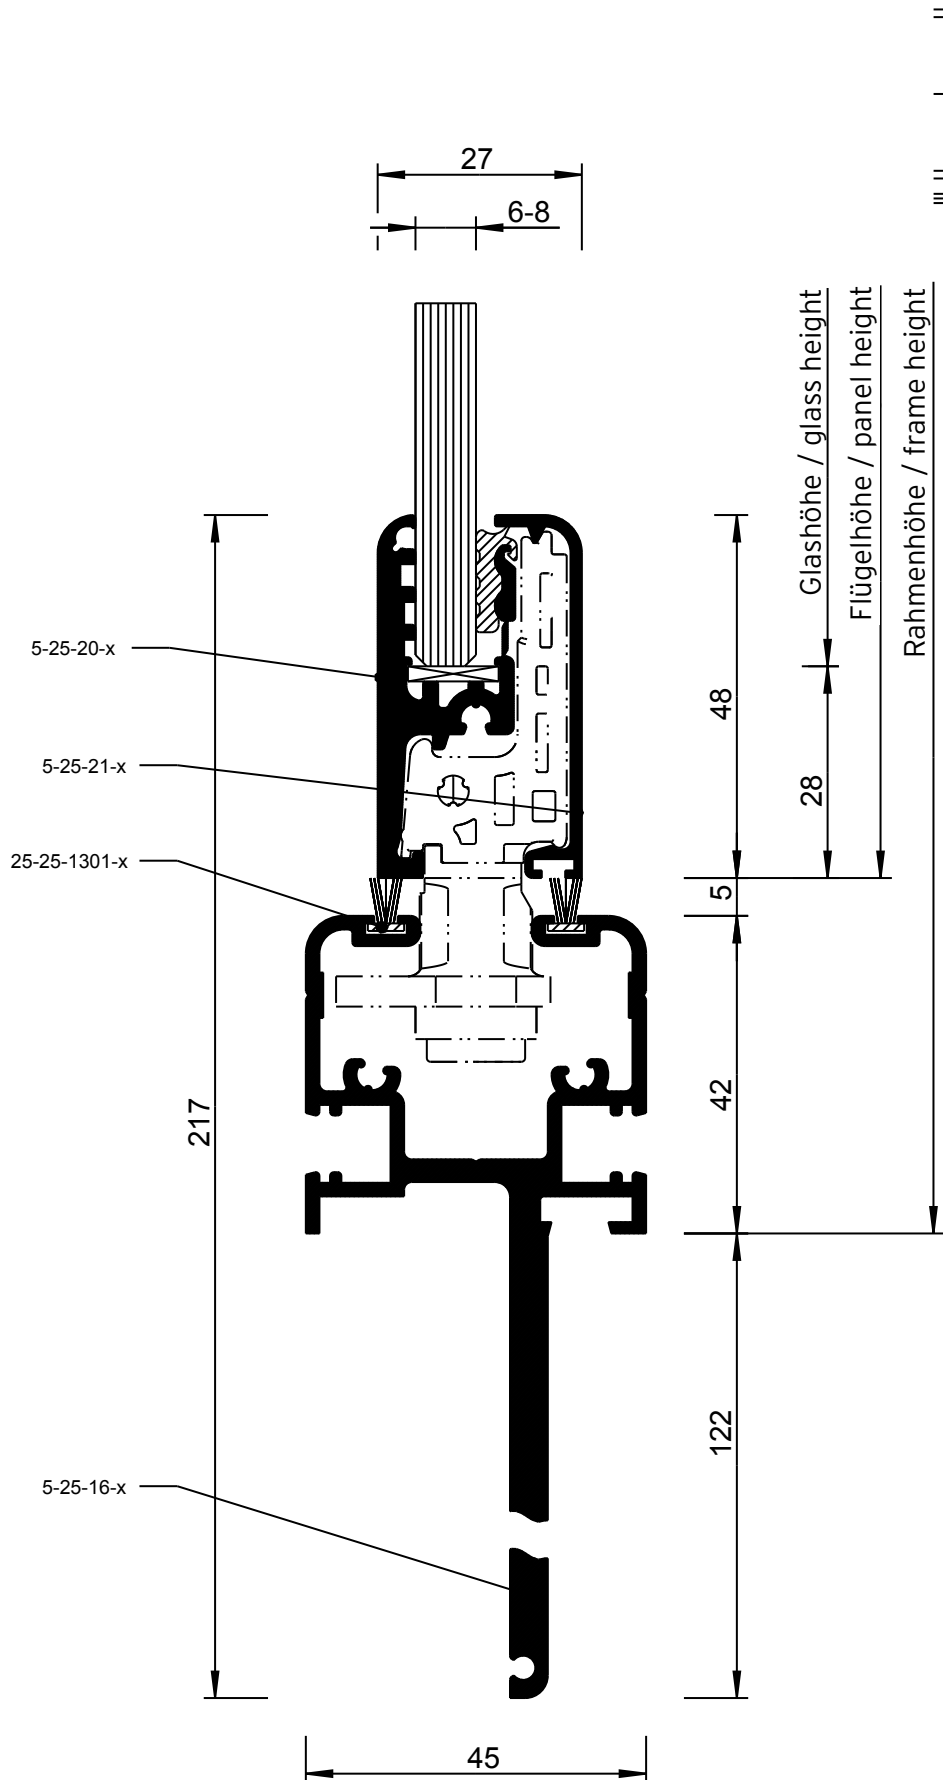

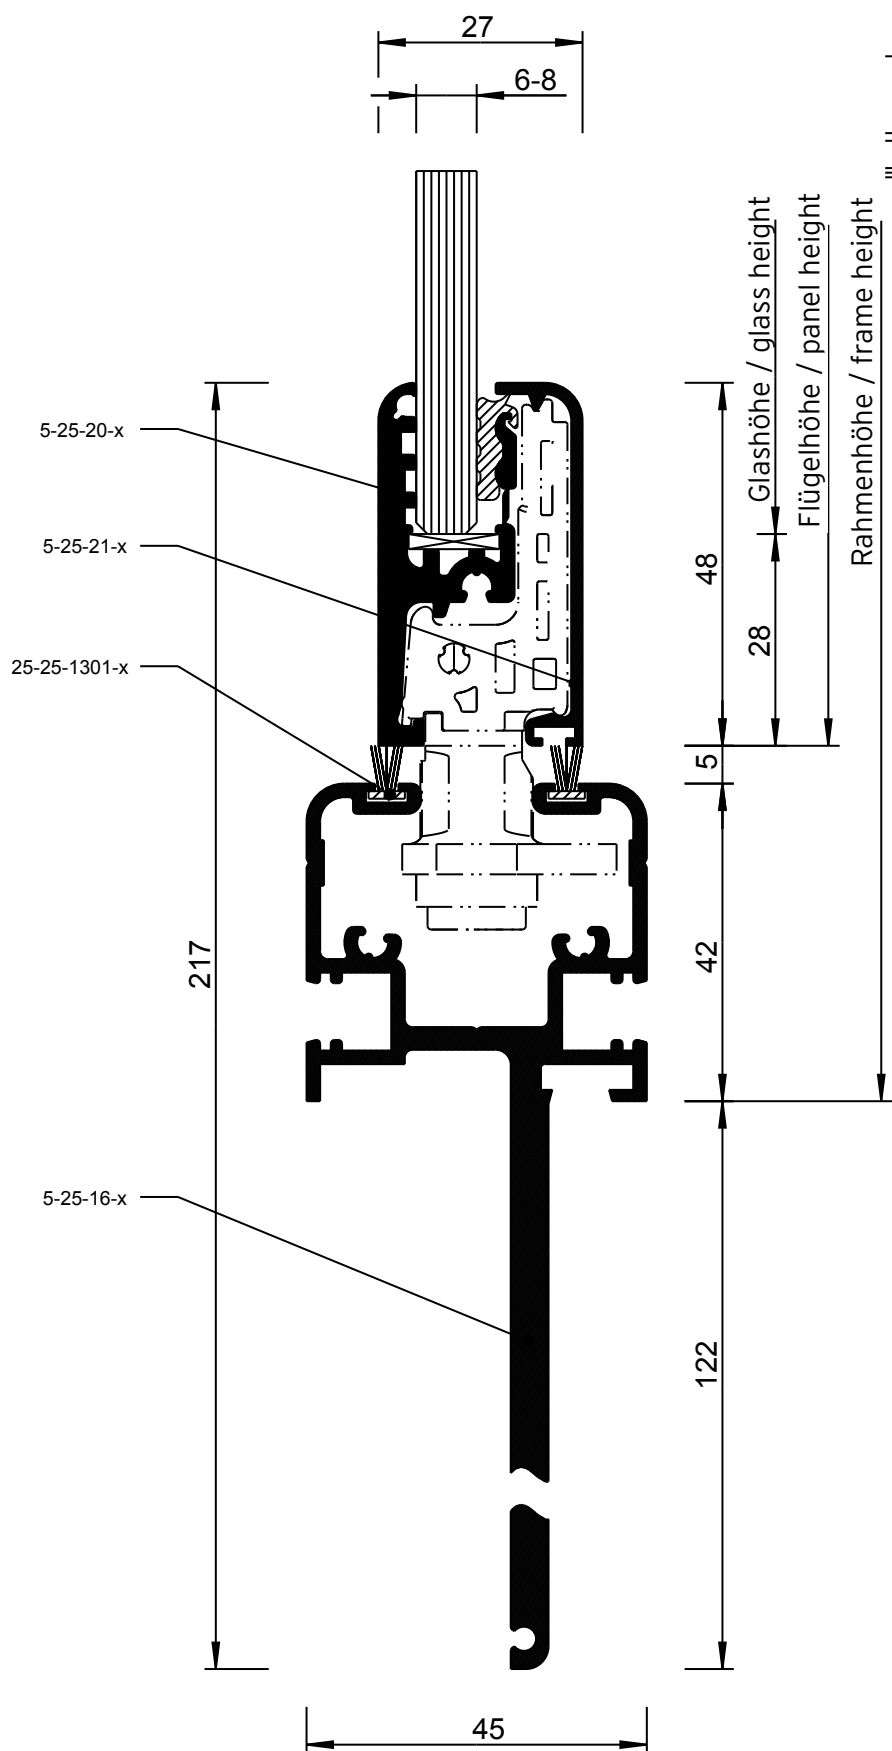


gültig für SL25
mit Bodenschiene
5-25-02-x
5-25-16-x

valid for SL25
with floor track
5-25-02-x
5-25-16-x

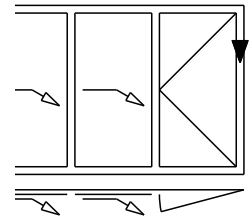


Detail 25-3-2

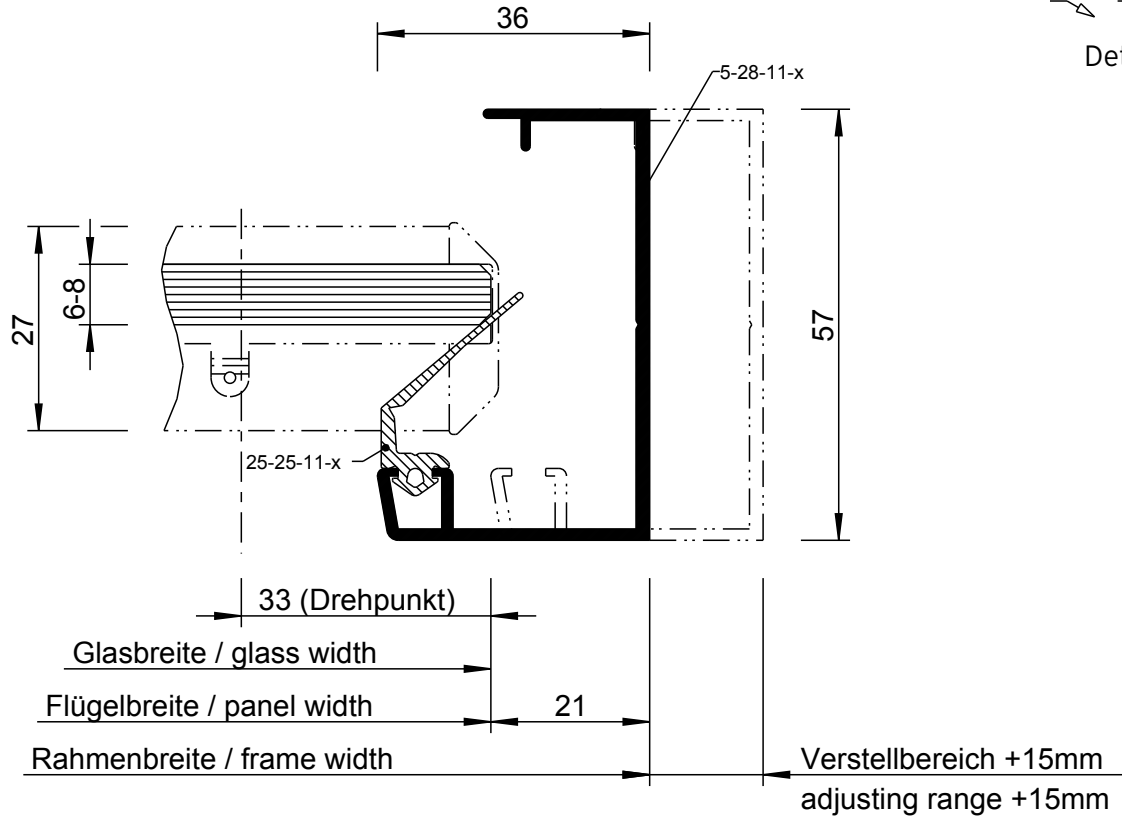

gültig für SL25
mit flacher Bodenschiene
5-28-23-x
(NUR mit 8 mm Glas!)


valid for SL25
with flush floor track
5-28-23-x
(Only 8 mm glass available.)

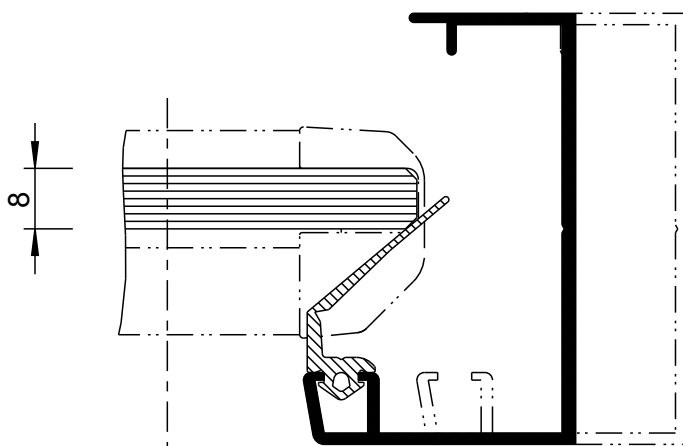


Drehpunkt = center of rotation

gültig für SL25
mit Bodenschiene
5-25-02-x
5-25-16-x

valid for SL25
with floor track
5-25-02-x
5-25-16-x

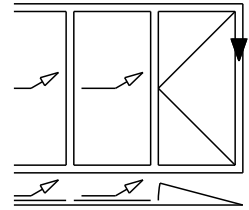


Detail 25-3-3

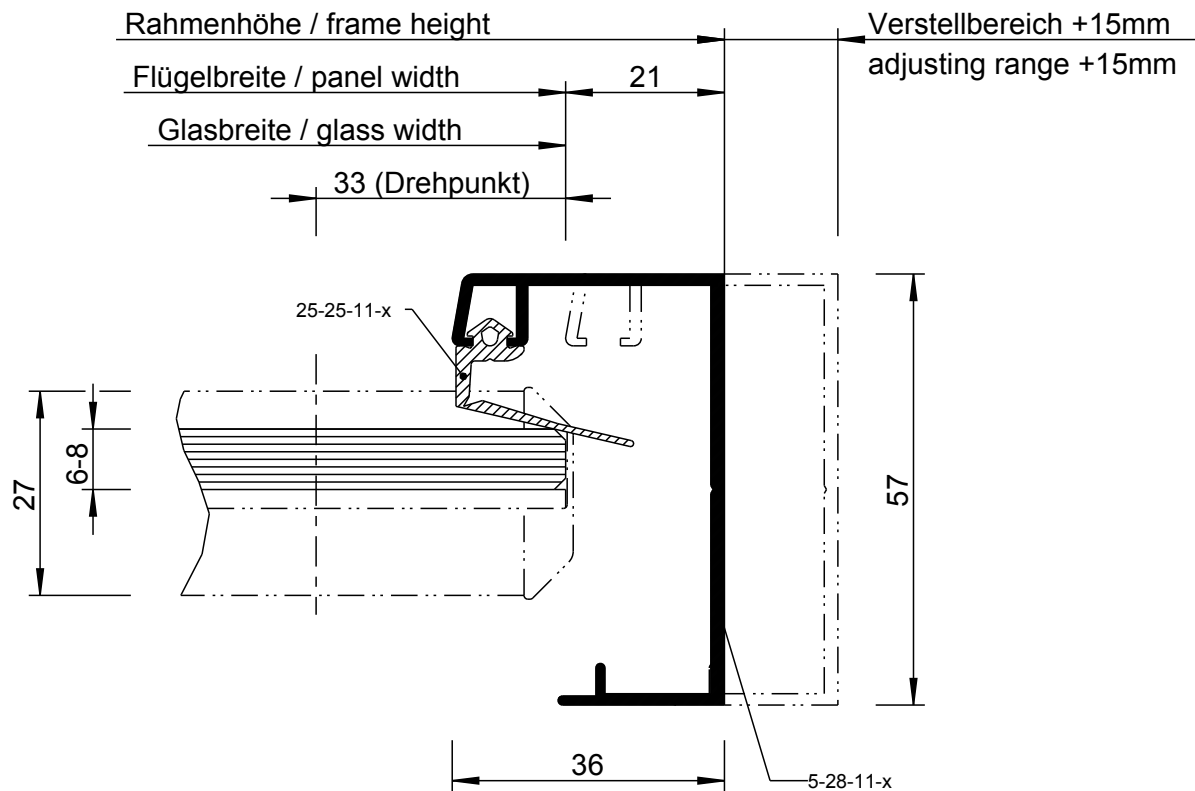

gültig für SL25
mit flacher Bodenschiene
5-28-23-x
(NUR mit 8 mm Glas!)


valid for SL25
with flush floor track
5-28-23-x
(Only 8 mm glass available.)

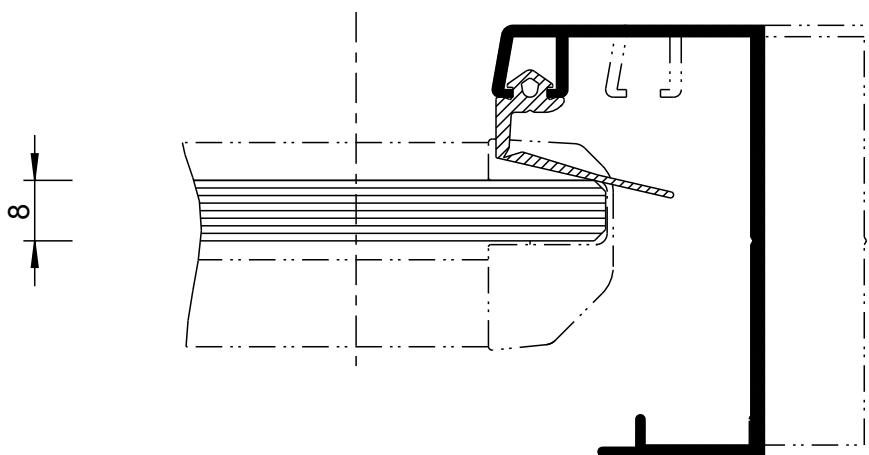


Drehpunkt = center of rotation

gültig für SL25
mit Bodenschiene
5-25-02-x
5-25-16-x

valid for SL25
with floor track
5-25-02-x
5-25-16-x

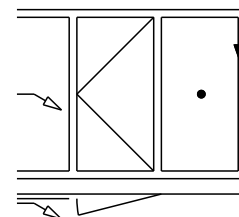


Detail 25-3-4

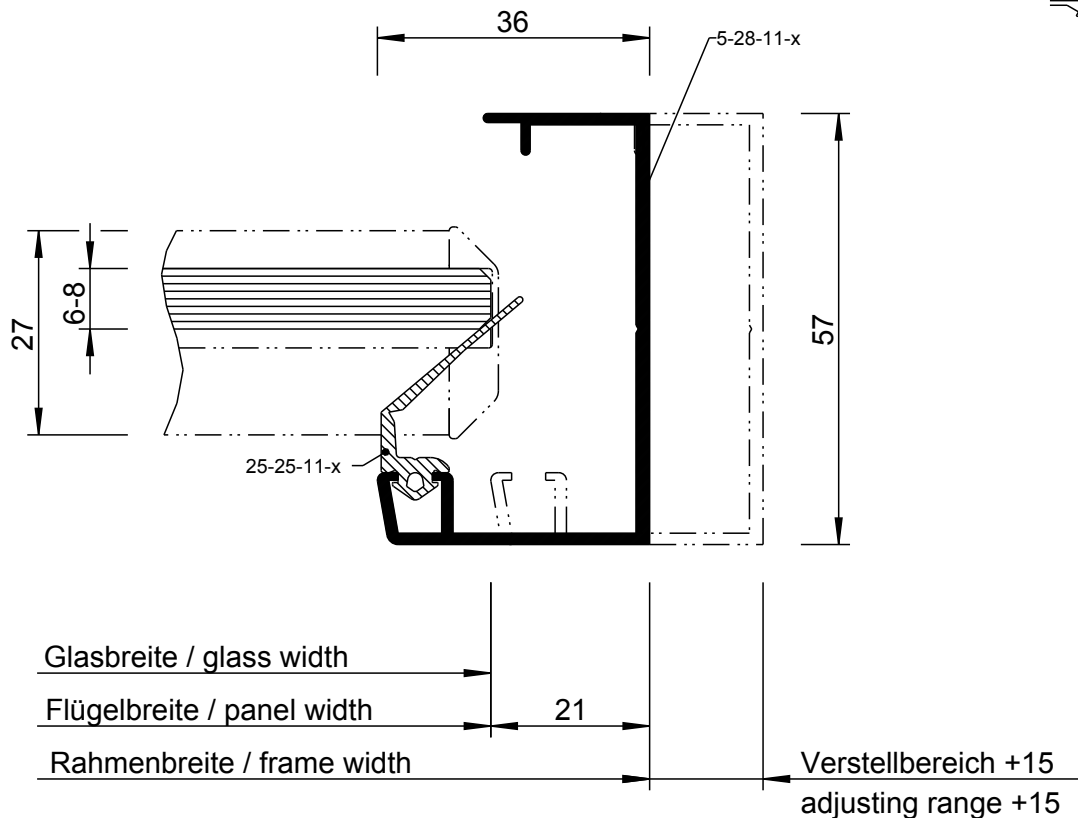


gültig für SL25
mit flacher Bodenschiene
5-28-23-x
(NUR mit 8 mm Glas!)

valid for SL25
with flush floor track
5-28-23-x
(Only 8 mm glass available.)

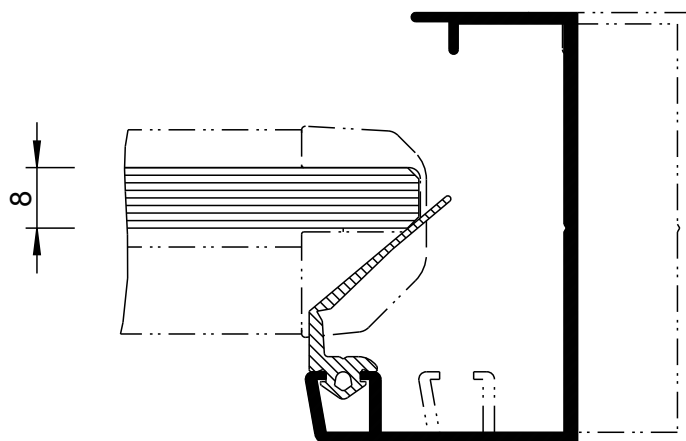


gültig für SL25
mit Bodenschiene
5-25-02-x
5-25-16-x

valid for SL25
with floor track
5-25-02-x
5-25-16-x

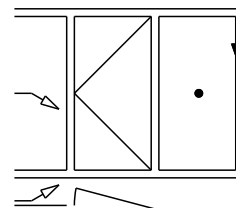


Detail 25-3-5

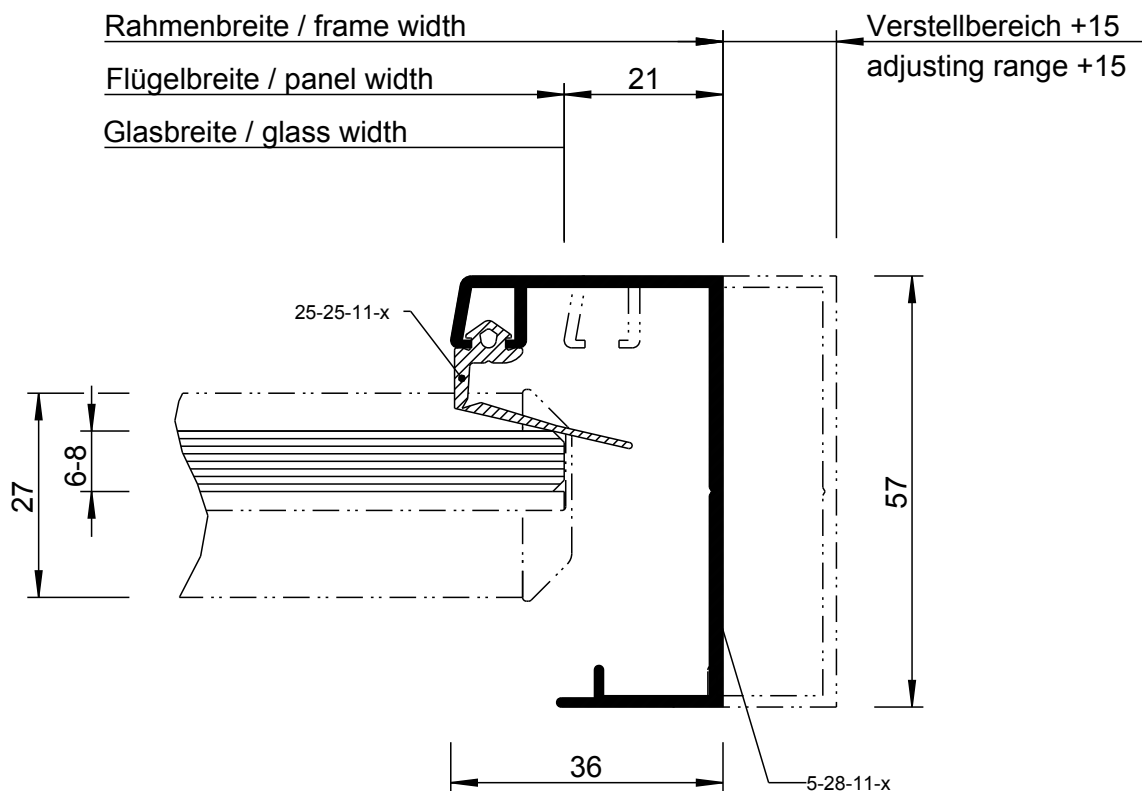


gültig für SL25
mit flacher Bodenschiene
5-28-23-x
(NUR mit 8 mm Glas!)

valid for SL25
with flush floor track
5-28-23-x
(Only 8 mm glass available.)


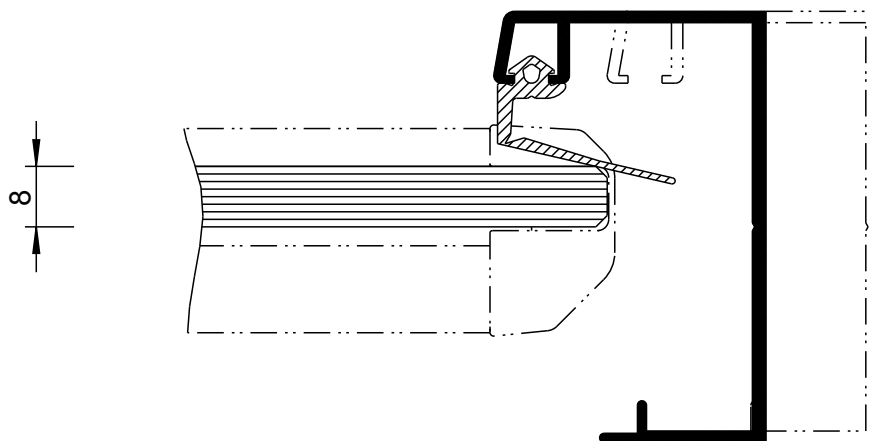


gültig für SL25
mit Bodenschiene
5-25-02-x
5-25-16-x

valid for SL25
with floor track
5-25-02-x
5-25-16-x

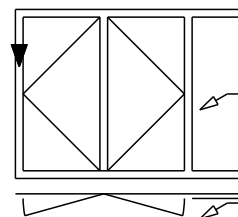


Detail 25-3-6

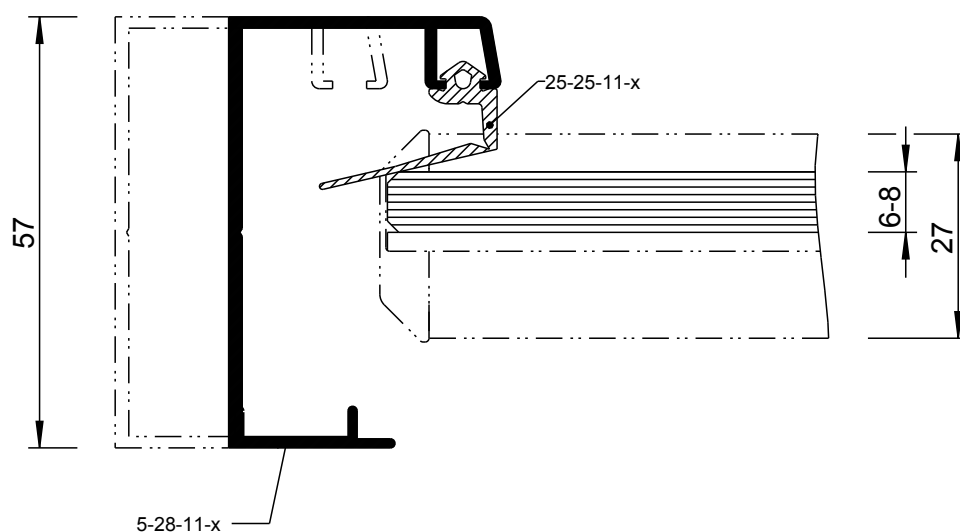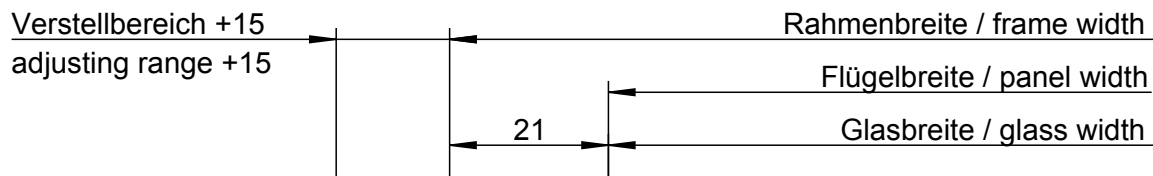


gültig für SL25
mit flacher Bodenschiene
5-28-23-x
(NUR mit 8 mm Glas!)

valid for SL25
with flush floor track
5-28-23-x
(Only 8 mm glass available.)

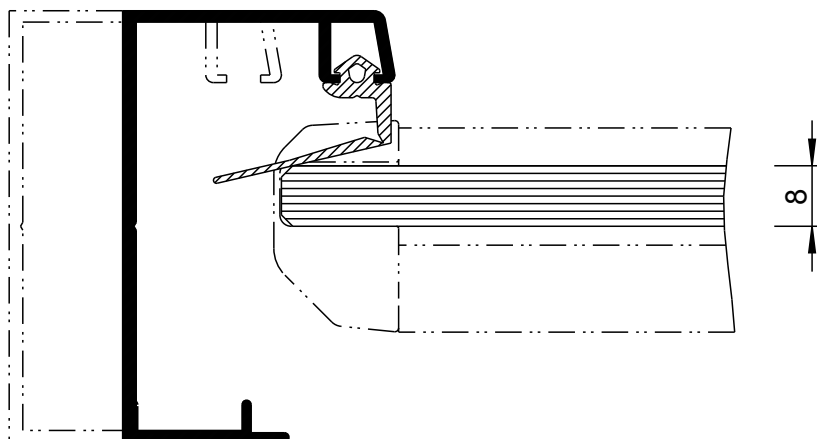


gültig für SL25
mit Bodenschiene
5-25-02-x
5-25-16-x

valid for SL25
with floor track
5-25-02-x
5-25-16-x

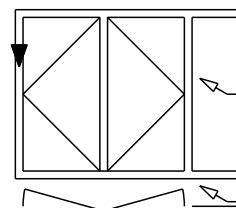


Detail 25-3-7

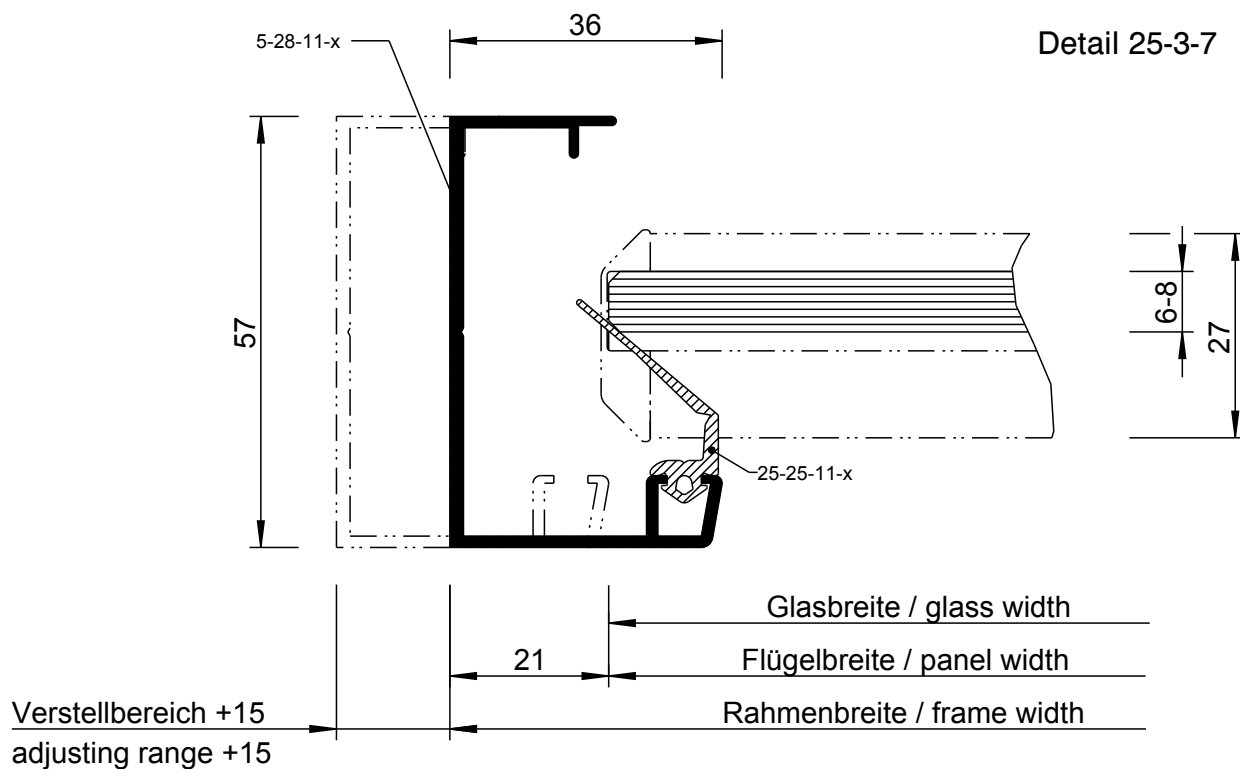


gültig für SL25
mit flacher Bodenschiene
5-28-23-x
(NUR mit 8 mm Glas!)

valid for SL25
with flush floor track
5-28-23-x
(Only 8 mm glass available.)


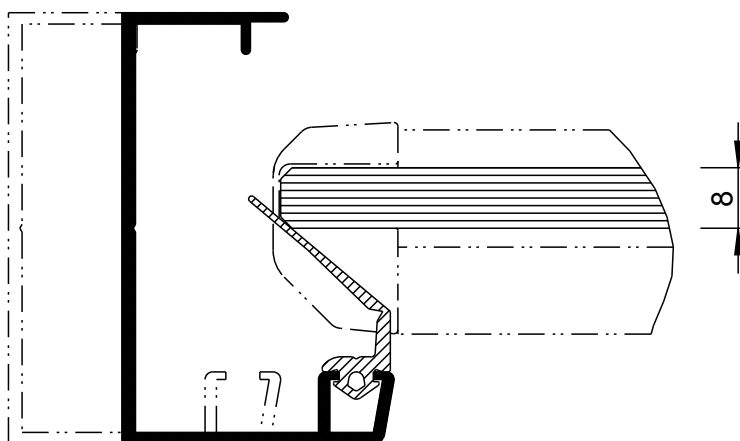


gültig für SL25
mit Bodenschiene
5-25-02-x
5-25-16-x

valid for SL25
with floor track
5-25-02-x
5-25-16-x

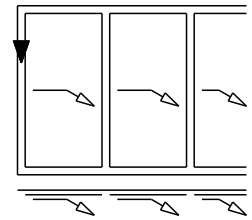


Detail 25-6-2

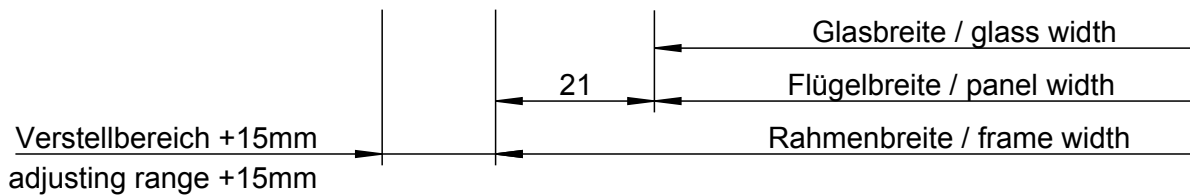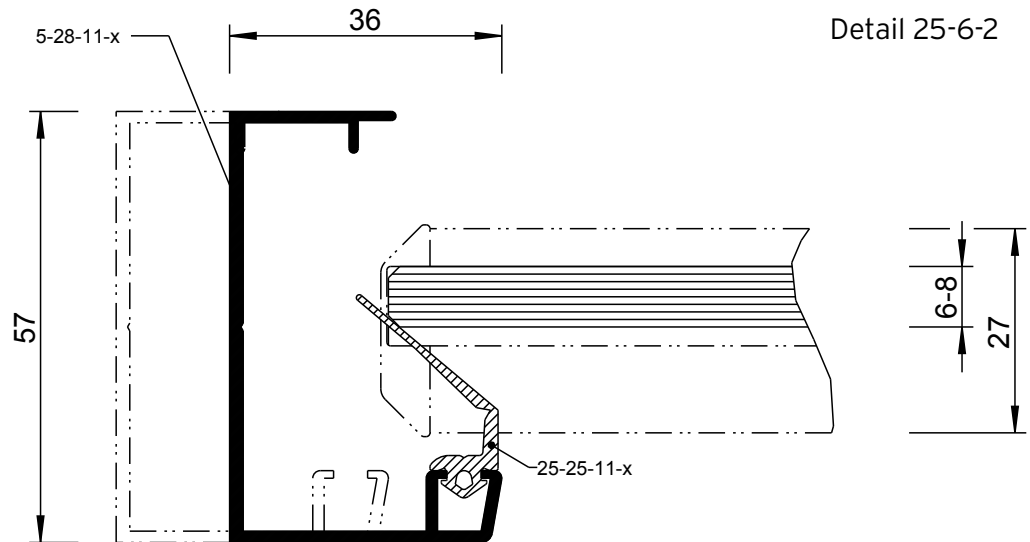

gültig für SL25
mit flacher Bodenschiene
5-28-23-x
(NUR mit 8 mm Glas!)


valid for SL25
with flush floor track
5-28-23-x
(Only 8 mm glass available.)

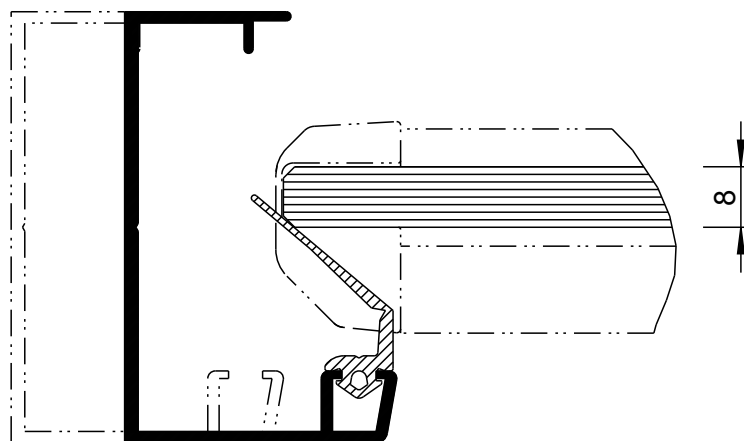


Drehpunkt = center of rotation

gültig für SL25
mit Bodenschiene
5-25-02-x
5-25-16-x

valid for SL25
with floor track
5-25-02-x
5-25-16-x

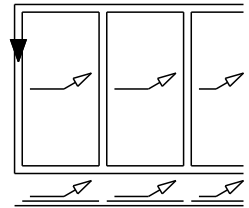


Detail 25-6-3

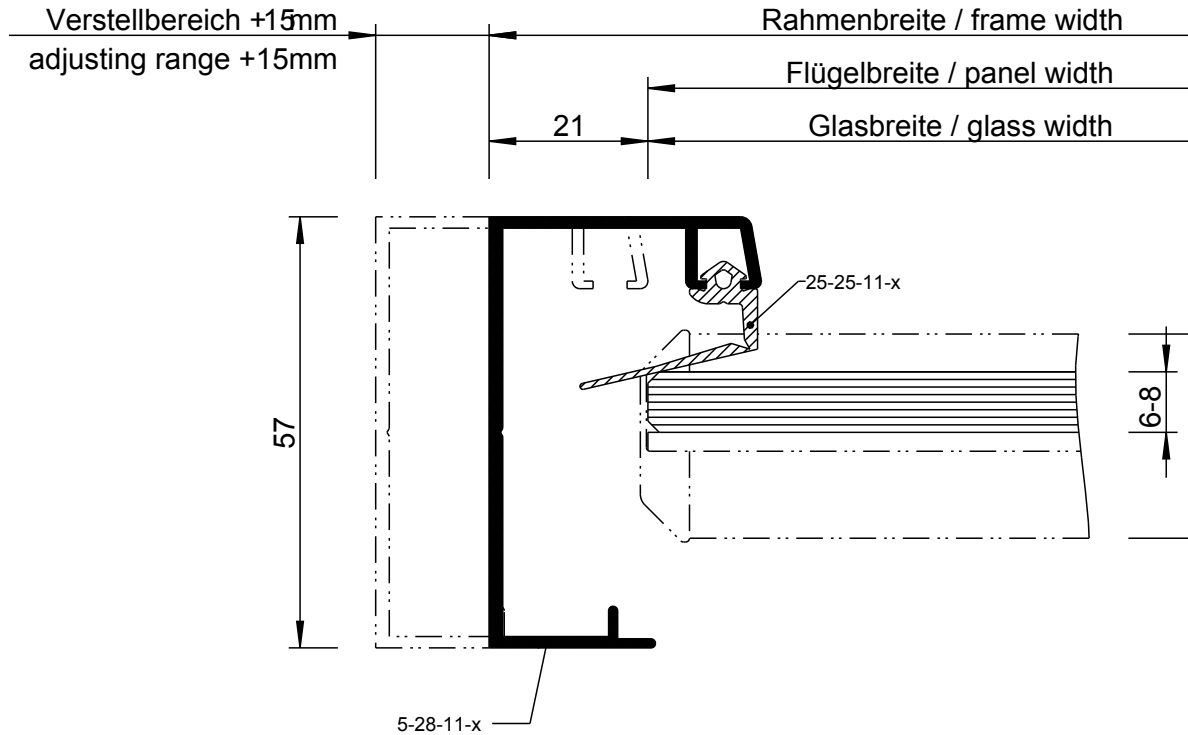

gültig für SL25
mit flacher Bodenschiene
5-28-23-x
(NUR mit 8 mm Glas!)


valid for SL25
with flush floor track
5-28-23-x
(Only 8 mm glass available.)

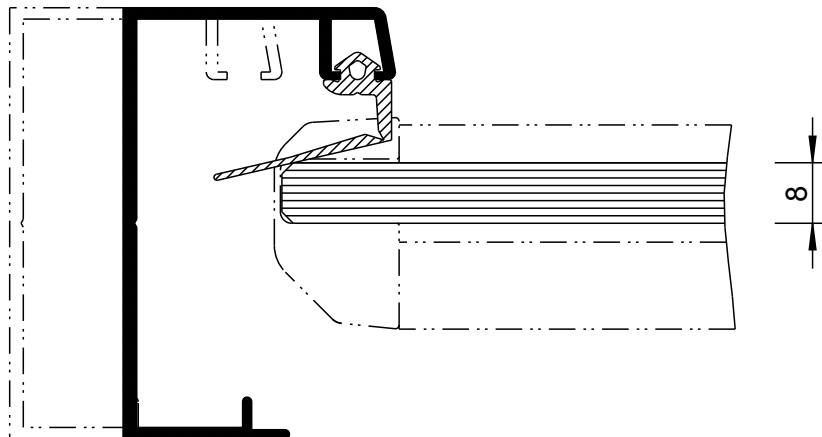


Drehpunkt = center of rotation

gültig für SL25
mit Bodenschiene
5-25-02-x
5-25-16-x

valid for SL 25
with floor track
5-25-02-x
5-25-16-x

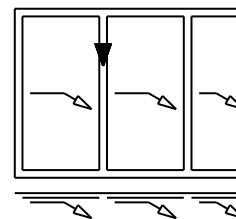


Detail 25-11-0

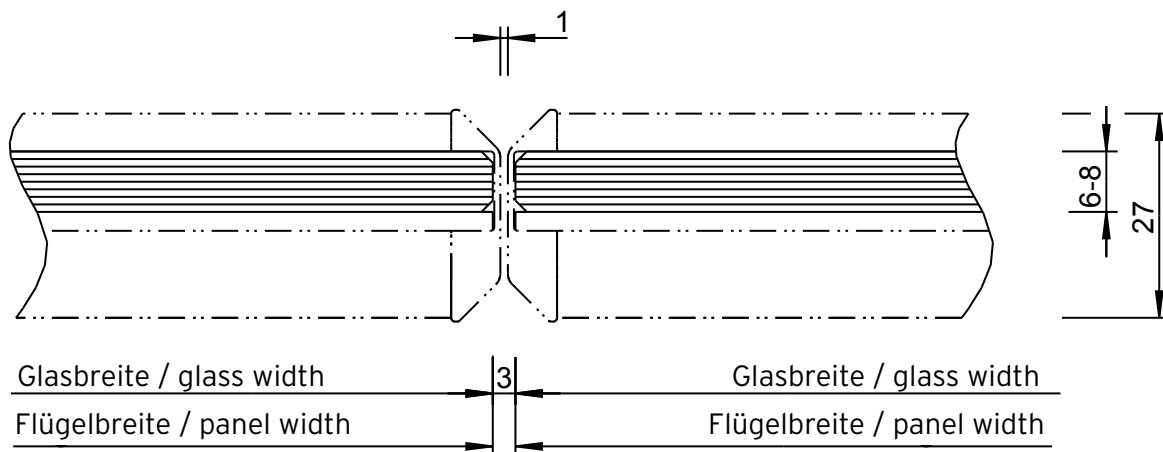

gültig für SL25
mit flacher Bodenschiene
5-28-23-x
(NUR mit 8 mm Glas!)

valid for SL 25
with flush floor track
5-28-23-x
(Only 8 mm glass available.)


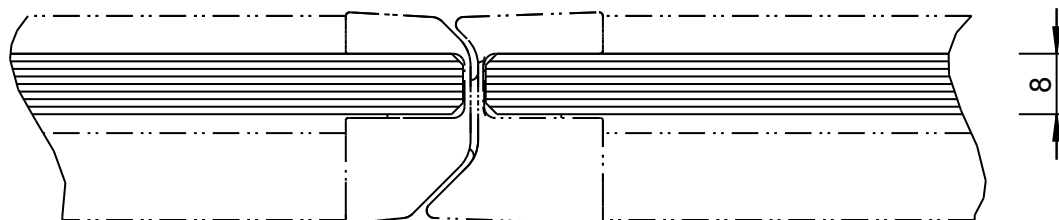


gültig für SL25
mit Bodenschiene
5-25-02-x
5-25-16-x

valid for SL 25
with floor track
5-25-02-x
5-25-16-x


gültig für SL25
mit flacher Bodenschiene
5-28-23-x
(NUR mit 8 mm Glas!)

valid for SL 25
with flush floor
track
5-28-23-x
(Only 8 mm glass
available.)

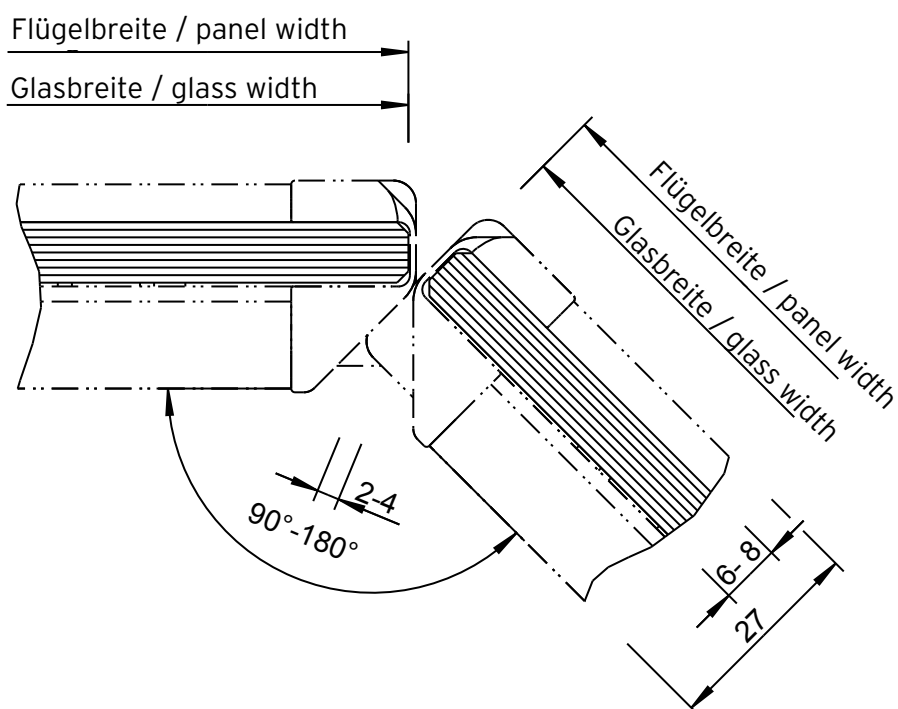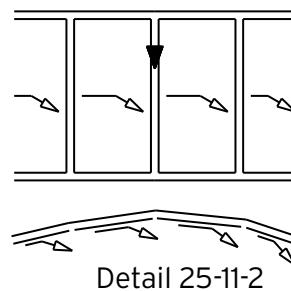


gültig für SL25
mit Bodenschiene
5-25-02-x
5-25-16-x

valid for SL 25
with floor track
5-25-02-x
5-25-16-x

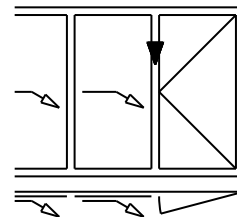


Detail 25-11-4

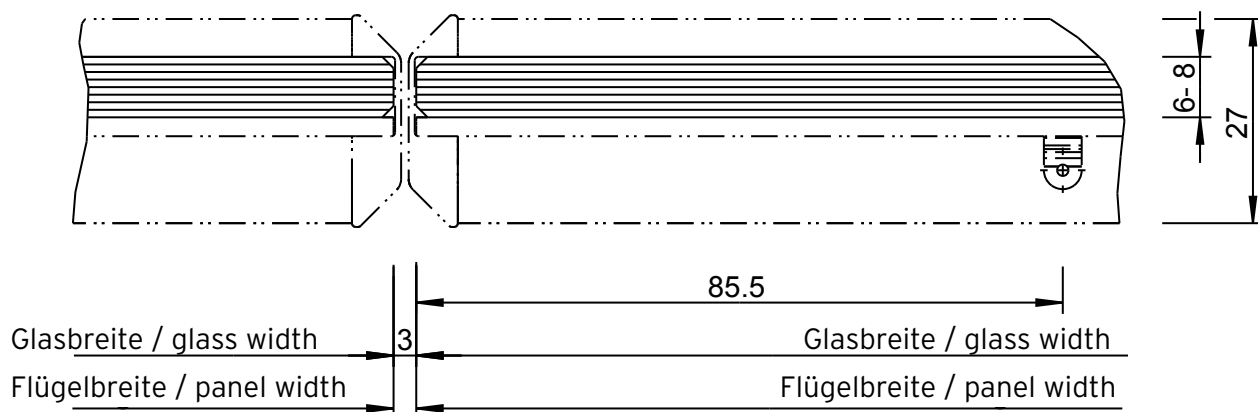


gültig für SL25
mit flacher Bodenschiene
5-28-23-x
(NUR mit 8 mm Glas!)

valid for SL 25
with flush floor track
5-28-23-x
(Only 8 mm glass available.)

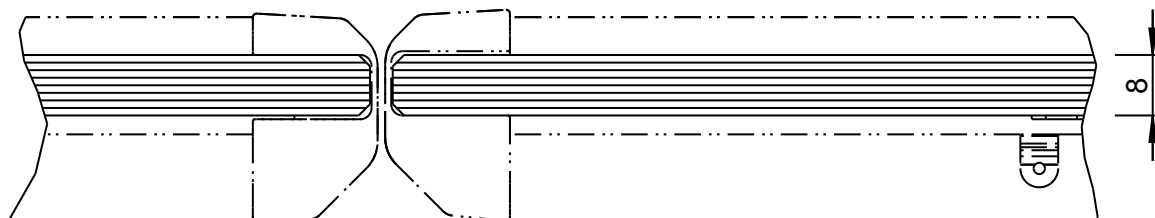


gültig für SL25
mit Bodenschiene
5-25-02-x
5-25-16-x

valid for SL 25
with floor track
5-25-02-x
5-25-16-x

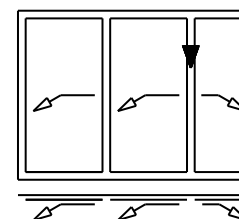



Detail 25-11-12

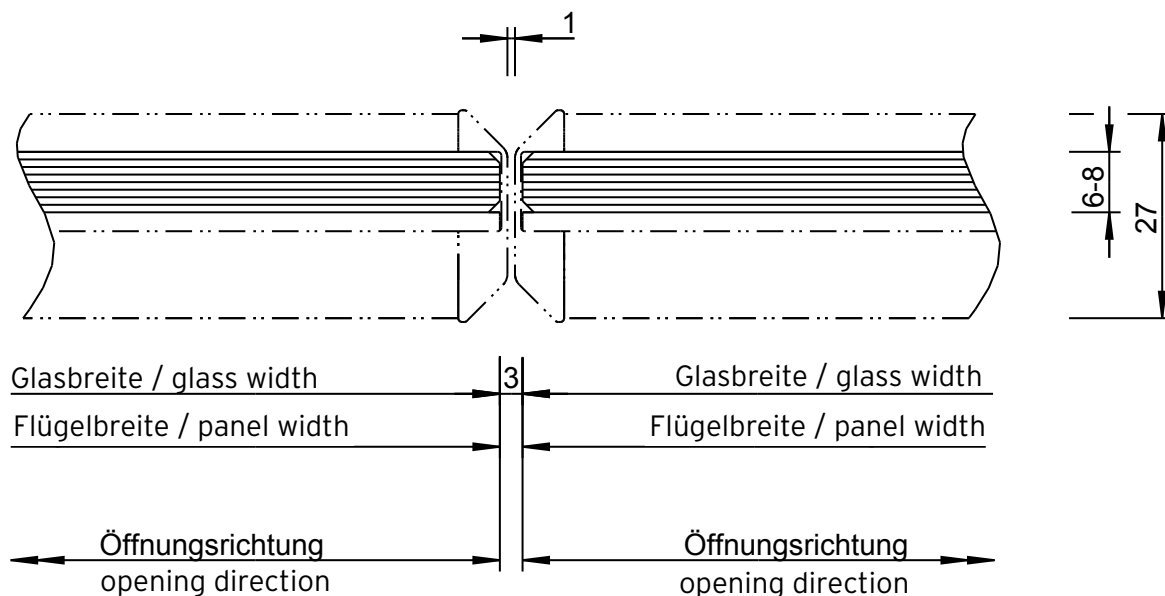


gültig für SL25
mit flacher Bodenschiene
5-28-23-x
(NUR mit 8 mm Glas!)

valid for SL 25
with flush floor track
5-28-23-x
(Only 8 mm glass available.)

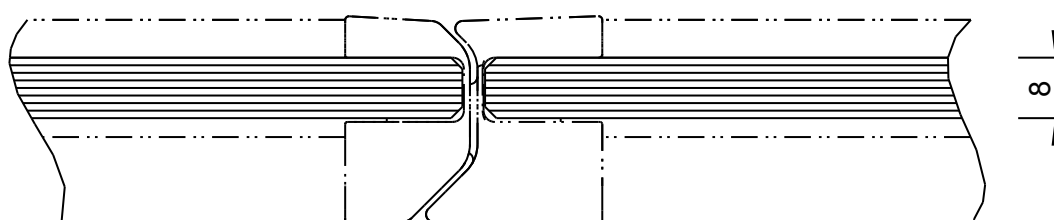

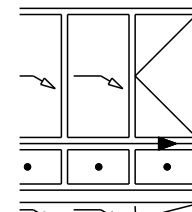

Detail 25-37-2

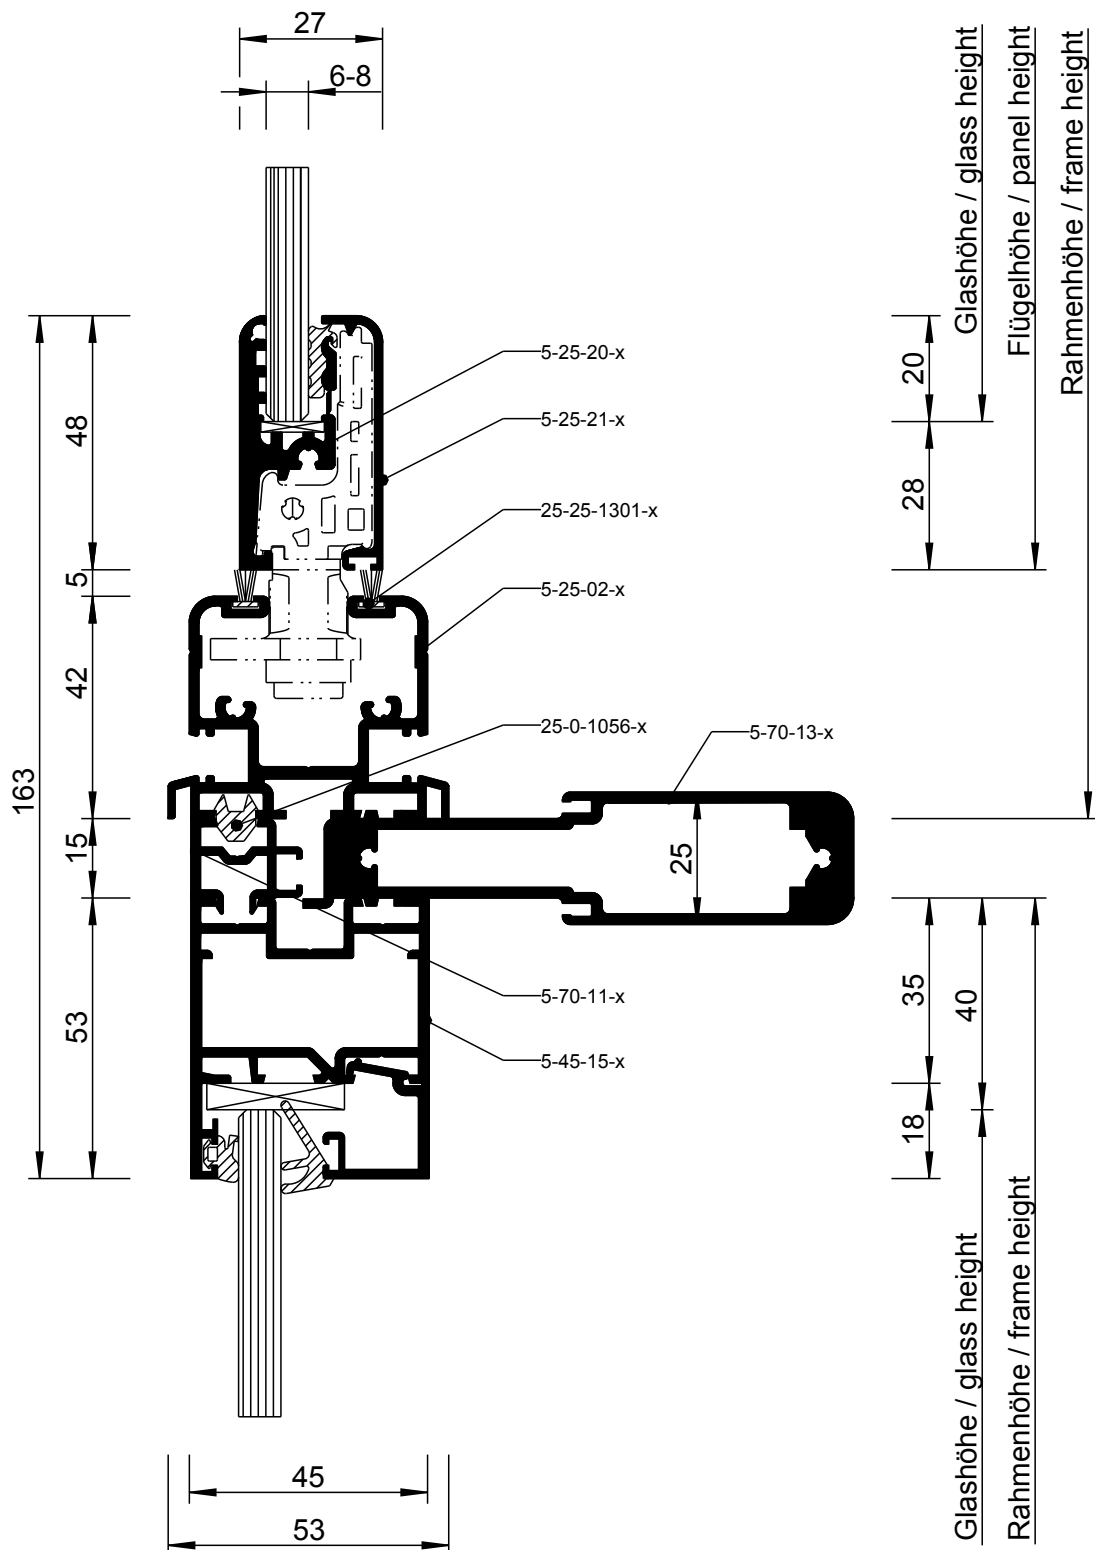

Ansicht nicht maßstäblich! / Not to scale.